


Imprägnierte Lattung, gekontert
Unterlattung min. 20x48 mm, vMbM max. 600 mm
Traglattung min. 20x48 mm, vMbM max. 300 mm

Keralitschraube, Edelstahl, (2801)

Unterkonstruktion nach Vorgabe Architekt

Wasserdichte, diffusionsoffene Folie

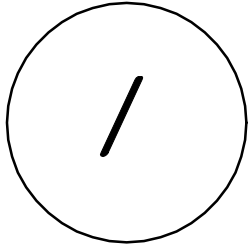


Fassadenpaneel 190 mm (2819)

Hinterlüftungprofil (7152)
Achtung: Lattung 2 mm reduzieren!!

Endkappe 190 mm (2884/2885),
befestigt mit Connector (2883)

Hinterlüftung

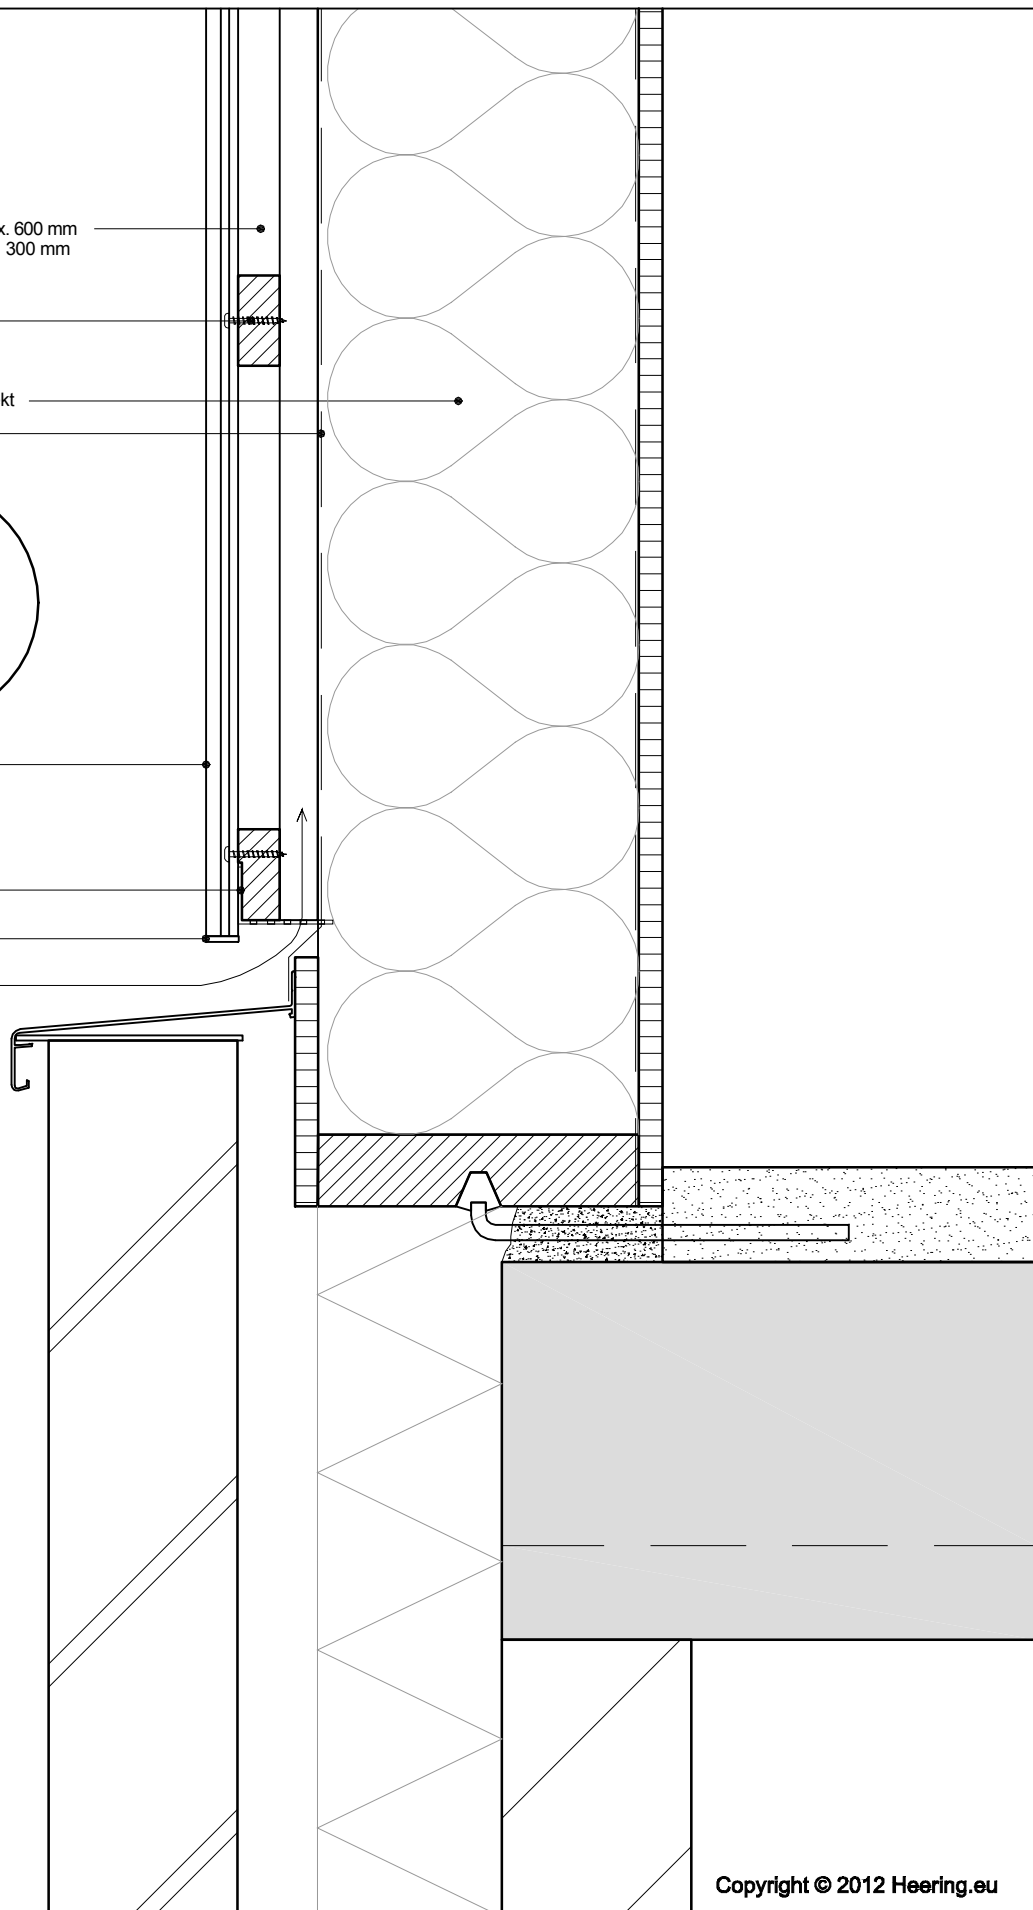

Copyright © 2012 Heering.eu

Betrifft: Vertikale Montage Fassadenpaneel 190 mm
Unterdetail

Keralit


Heering Kunststoffprofile GmbH Brüsseler Str. 2 48455 Bad Bentheim T: 05924 7884 0 F: 05924 788440

Imprägnierte Lattung, gekontert
Unterlattung min. 20x48 mm, vMbM max. 600 mm
Traglattung min. 20x48 mm, vMbM max. 300 mm

Keralitschraube, Edelstahl, (2801)

Unterkonstruktion nach Vorgabe Architekt

Wasserdichte, diffusionsoffene Folie

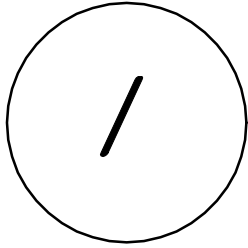

Fassadenpaneel 190 mm (2819)

Achtung: Lattung 4 mm reduzieren bei verwendung
von Profil 2809 mit 7152!


Hinterlüftungprofil (7152)

Achtung: Lattung 2 mm reduzieren!!

Abschlussprofil für vertikale Montage,
mit Entwässerung (2809)

Achtung: Lattung 2 mm reduzieren!!

Hinterlüftung

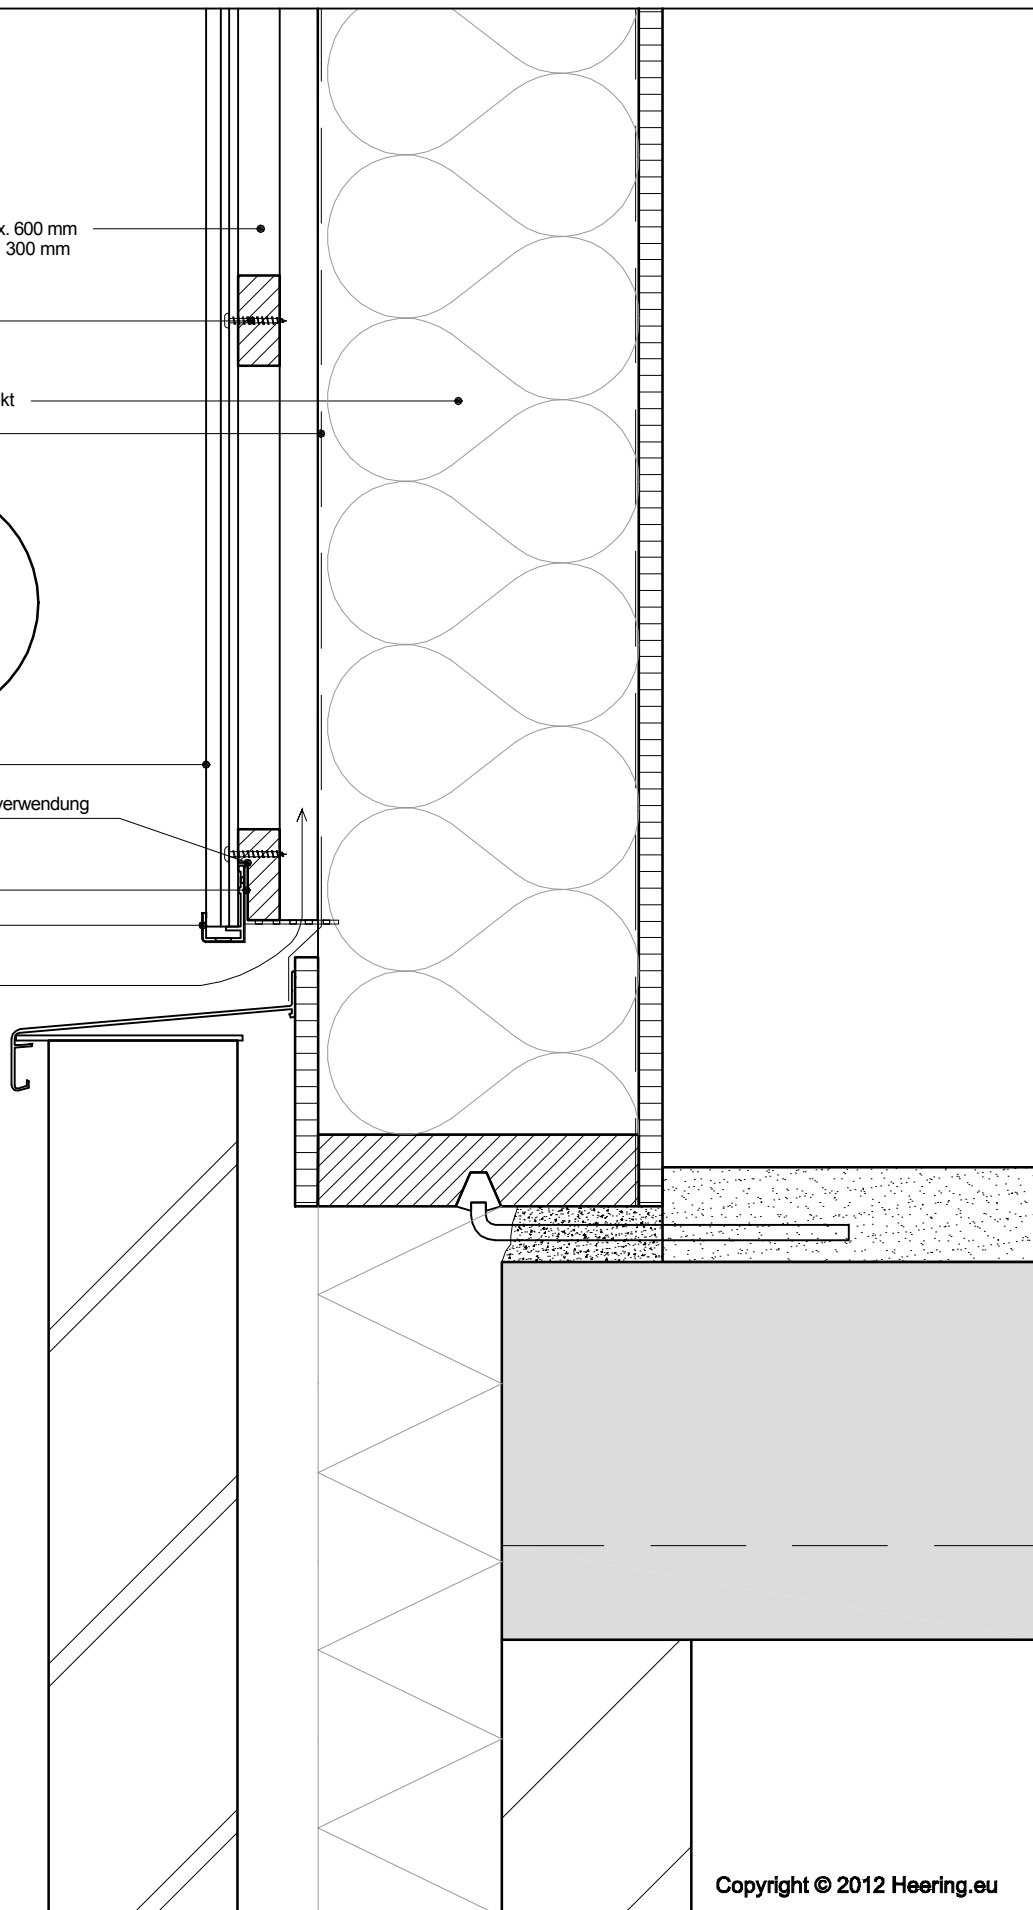

Copyright © 2012 Heering.eu

Betrifft: Vertikale Montage Fassadenpaneel 190 mm
Unterdetail

Keralit

Heering Kunststoffprofile GmbH Brüsseler Str. 2 48455 Bad Bentheim T: 05924 7884 0 F: 05924 788440