


4

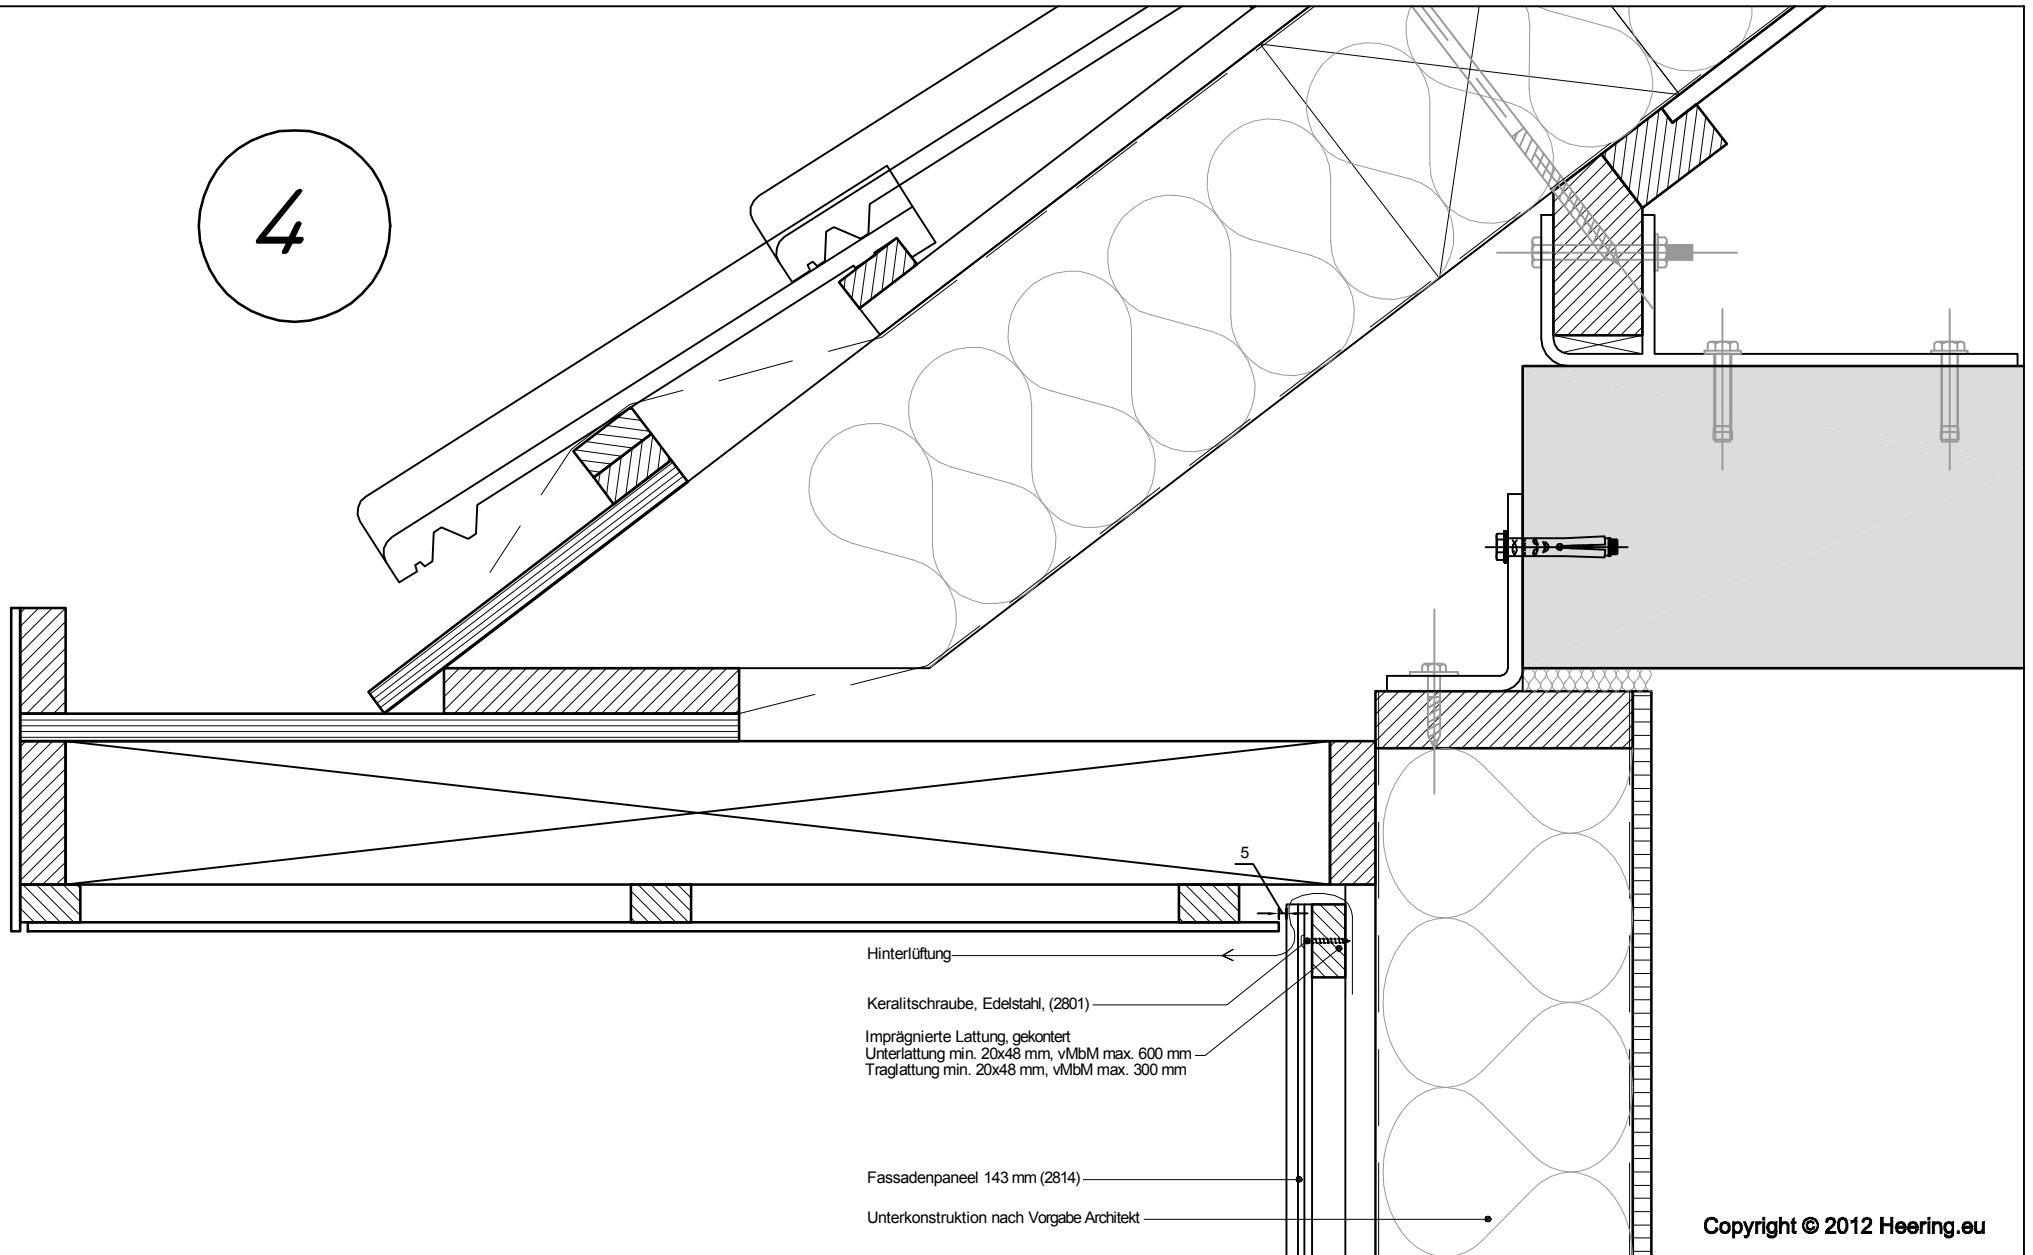

Hinterlüftung

Keralitschraube, Edelstahl, (2801)

Imprägnierte Lattung, gekantet  
Unterlattung min. 20x48 mm, vMbM max. 600 mm  
Traglattung min. 20x48 mm, vMbM max. 300 mm

Fassadenpaneel 143 mm (2814)

Unterkonstruktion nach Vorgabe Architekt

Copyright © 2012 Heering.eu

**Betrifft:** Vertikale Montage Fassadenpaneel 143 mm  
Anschluss Kastenrinne

