


4

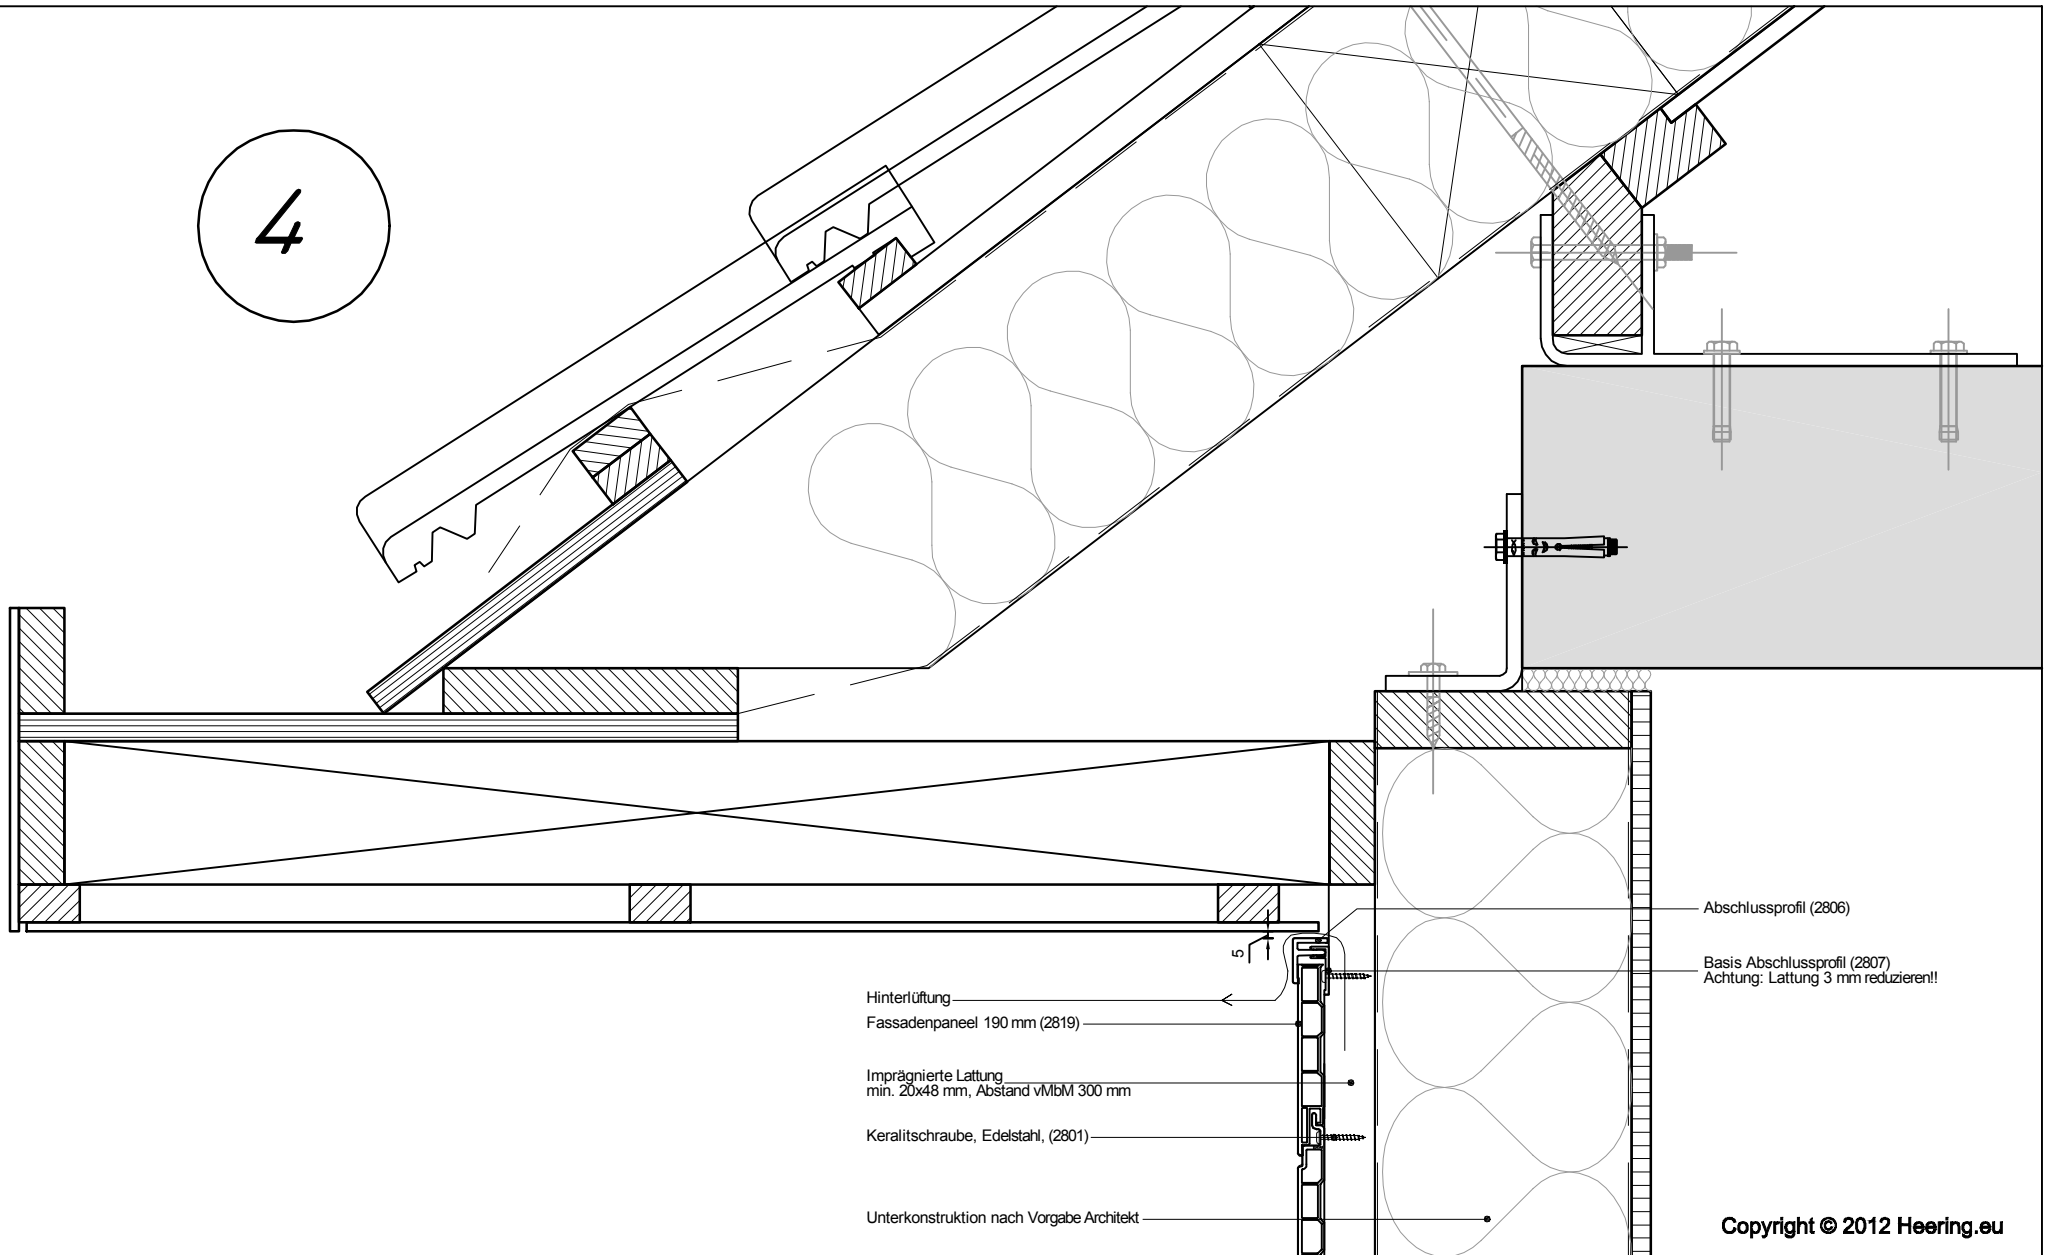

Hinterlüftung  
Fassadenpaneel 190 mm (2819)  
Imprägnierte Lattung  
min. 20x48 mm, Abstand vMbm 300 mm  
Keralitschraube, Edelstahl, (2801)  
Unterkonstruktion nach Vorgabe Architekt

Abschlussprofil (2806)  
Basis Abschlussprofil (2807)  
Achtung: Lattung 3 mm reduzieren!!

Copyright © 2012 Heering.eu

**Betrifft:** Horizontale Montage Fassadenpaneel 190 mm  
Anschluss Kastenrinne

