


5

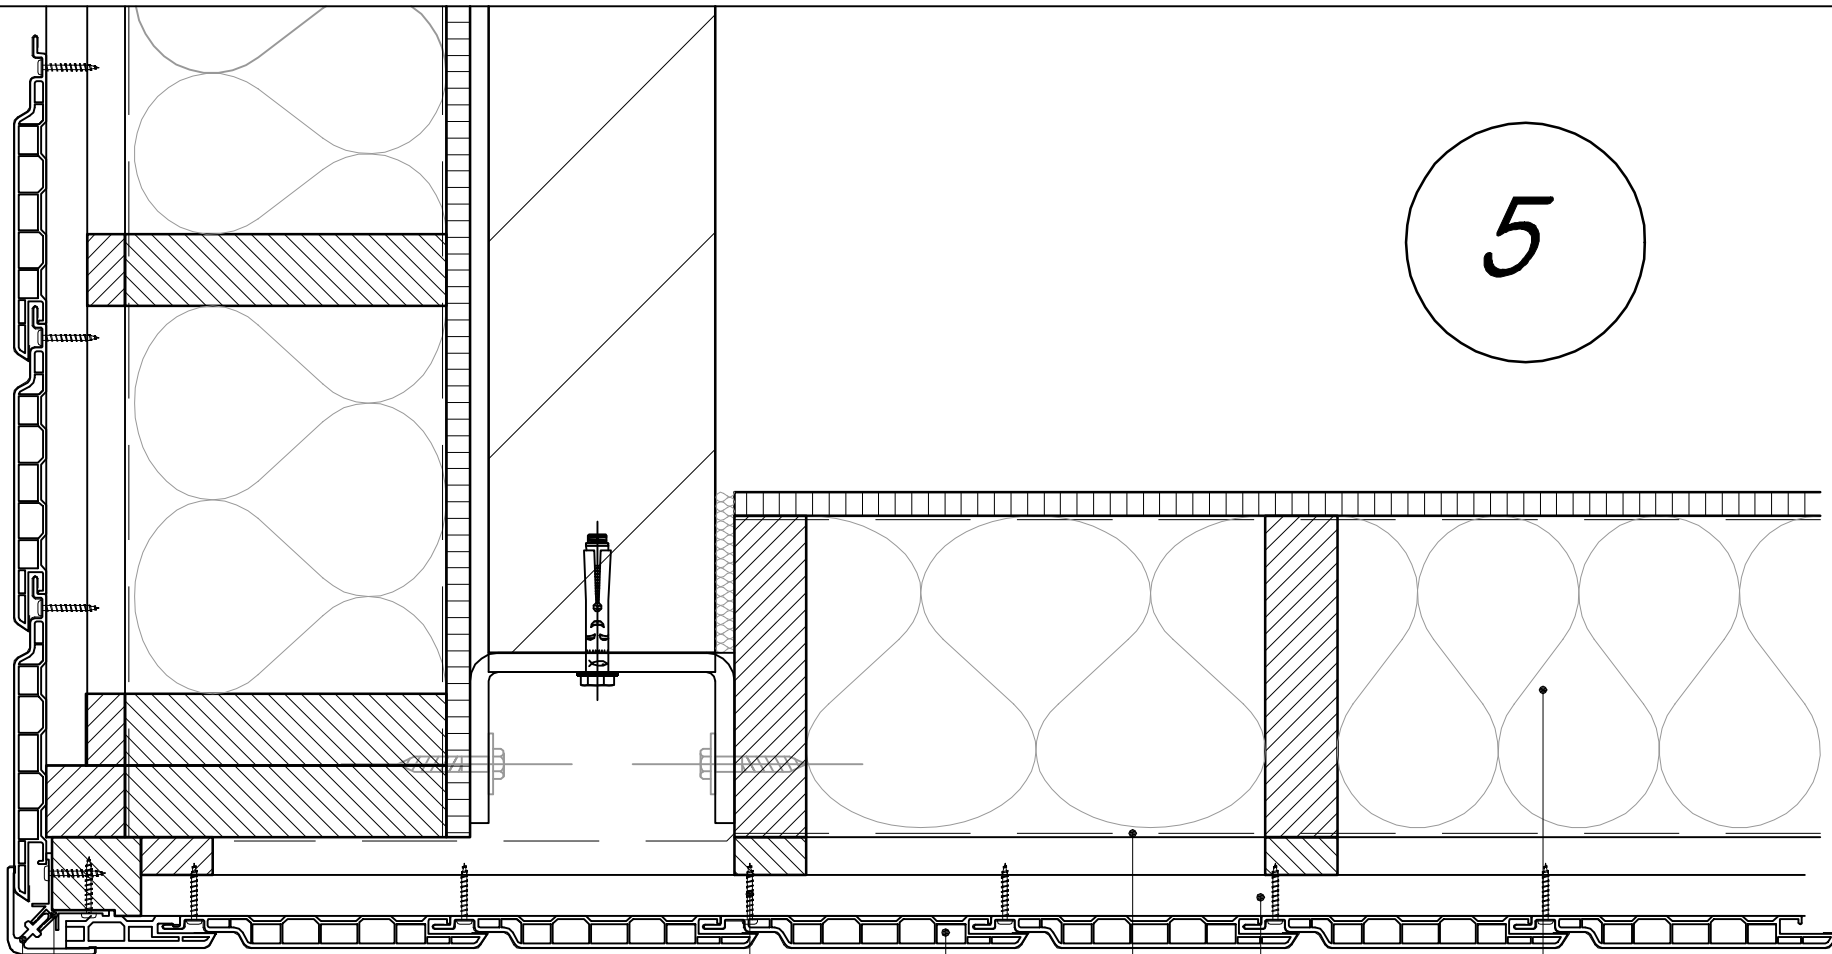

Keralitschraube, Edelstahl, (2801)

Fassadenpaneel 143 mm (2814)

Basis Außeneckprofil (2803)  
Achtung: Lattung 3 mm reduzieren!!

Außeneckprofil 46x46 mm (2802)

Wasserdichte, diffusionsoffene Folie

Imprägnierte Lattung, gekontert  
Unterlattung min. 20x48 mm, vMbM max. 600 mm  
Traglattung min. 20x48 mm, vMbM max. 300 mm

Unterkonstruktion nach Vorgabe Architekt

Copyright © 2012 Heering.eu

**Betrifft:** Vertikale Montage Fassadenpaneel 143 mm  
Außeneckgestaltung mittels Eckprofil 2802

**Keralit**

Heering Kunststoffprofile GmbH Brüsseler Str. 2 48455 Bad Bentheim T: 05924 7884 0 F: 05924 788440