


6B

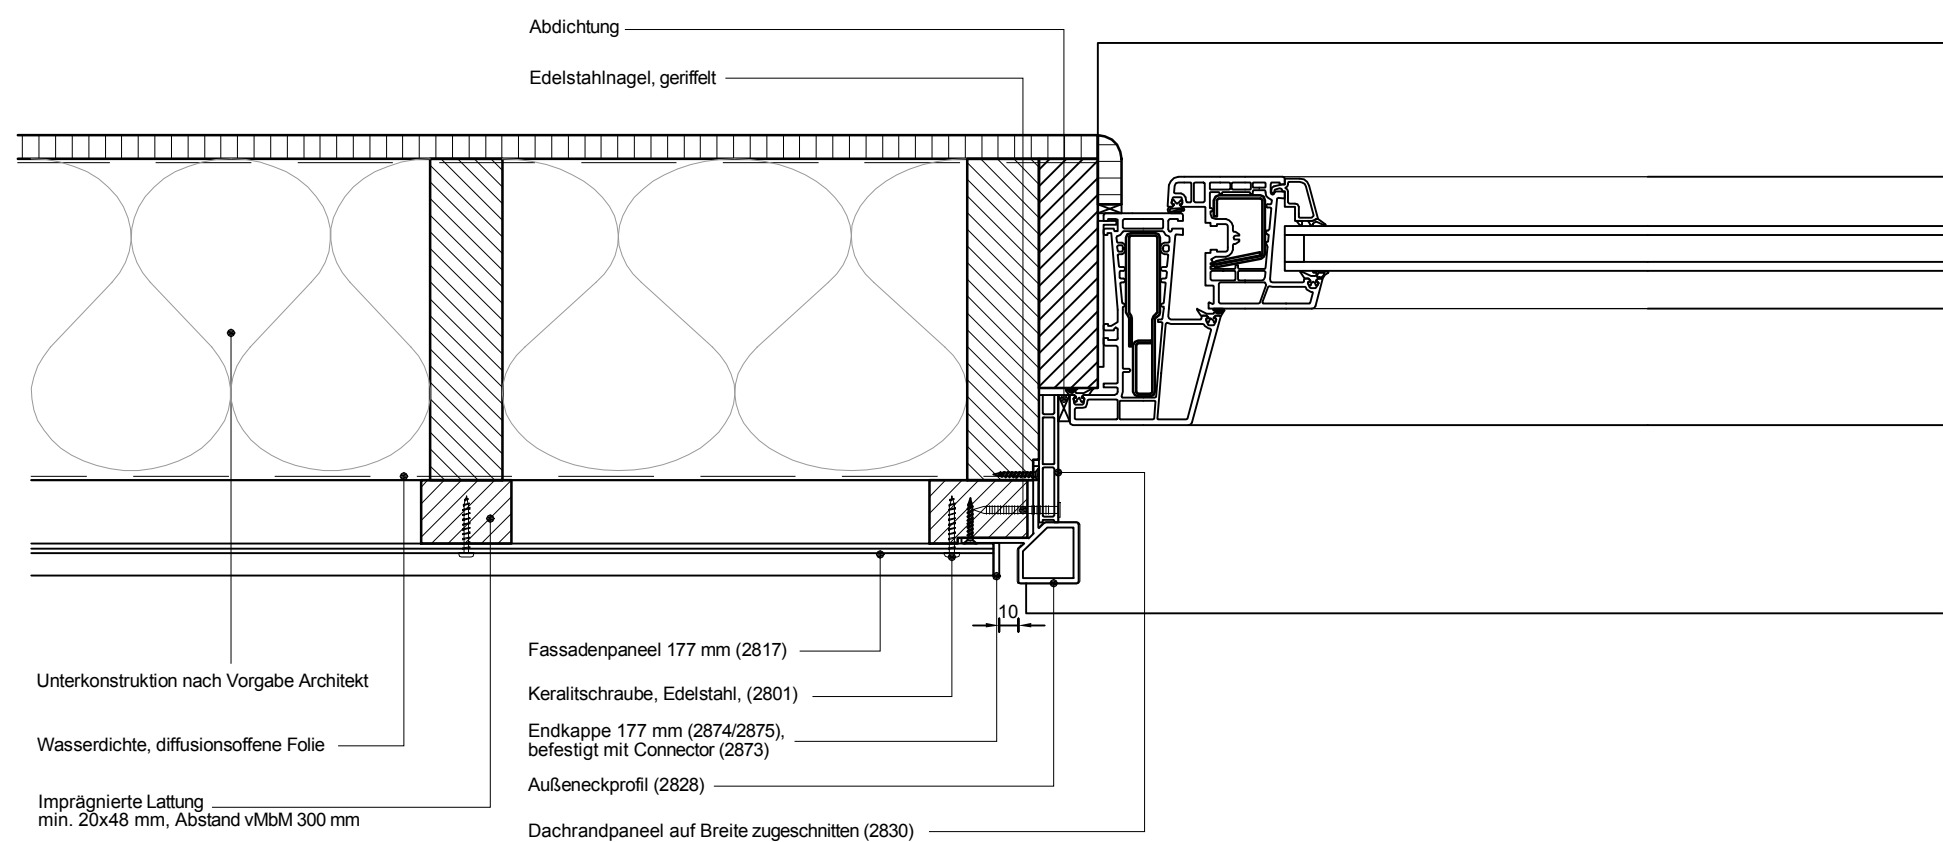


Copyright © 2012 Heering.eu

Betrifft: Horizontale Montage Fassadenpaneel 177 mm
Fensteranschluss mit Eckprofil 2828



Heering Kunststoffprofile GmbH Brüsseler Str. 2 48455 Bad Bentheim T: 05924 7884 0 F: 05924 788440

6B

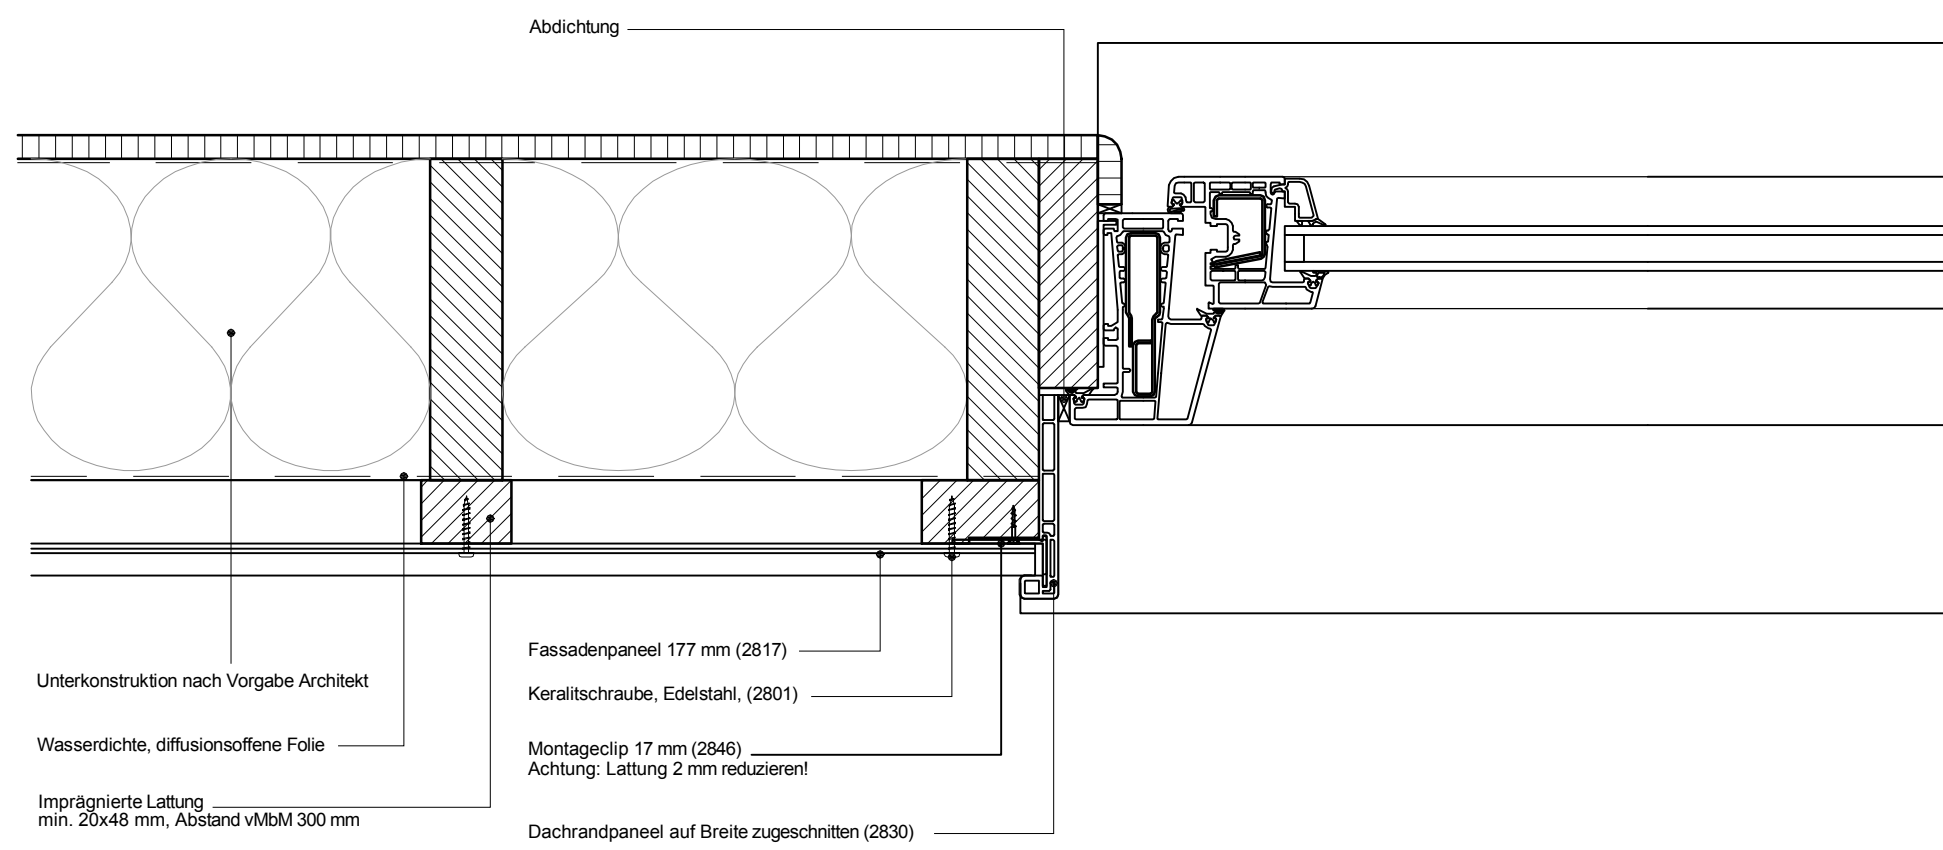

Unterkonstruktion nach Vorgabe Architekt

Wasserdichte, diffusionsoffene Folie

Imprägnierte Lattung
min. 20x48 mm, Abstand vMbM 300 mm

Fassadenpaneel 177 mm (2817)

Keralitschraube, Edelstahl, (2801)

Montageclip 17 mm (2846)
Achtung: Lattung 2 mm reduzieren!

Dachrandpaneel auf Breite zugeschnitten (2830)


Copyright © 2012 Heering.eu

Betrifft: Horizontale Montage Fassadenpaneel 177 mm
Fensteranschluss mit Dachrandpaneel 2830



Heering Kunststoffprofile GmbH Brüsseler Str. 2 48455 Bad Bentheim T: 05924 7884 0 F: 05924 788440

6B

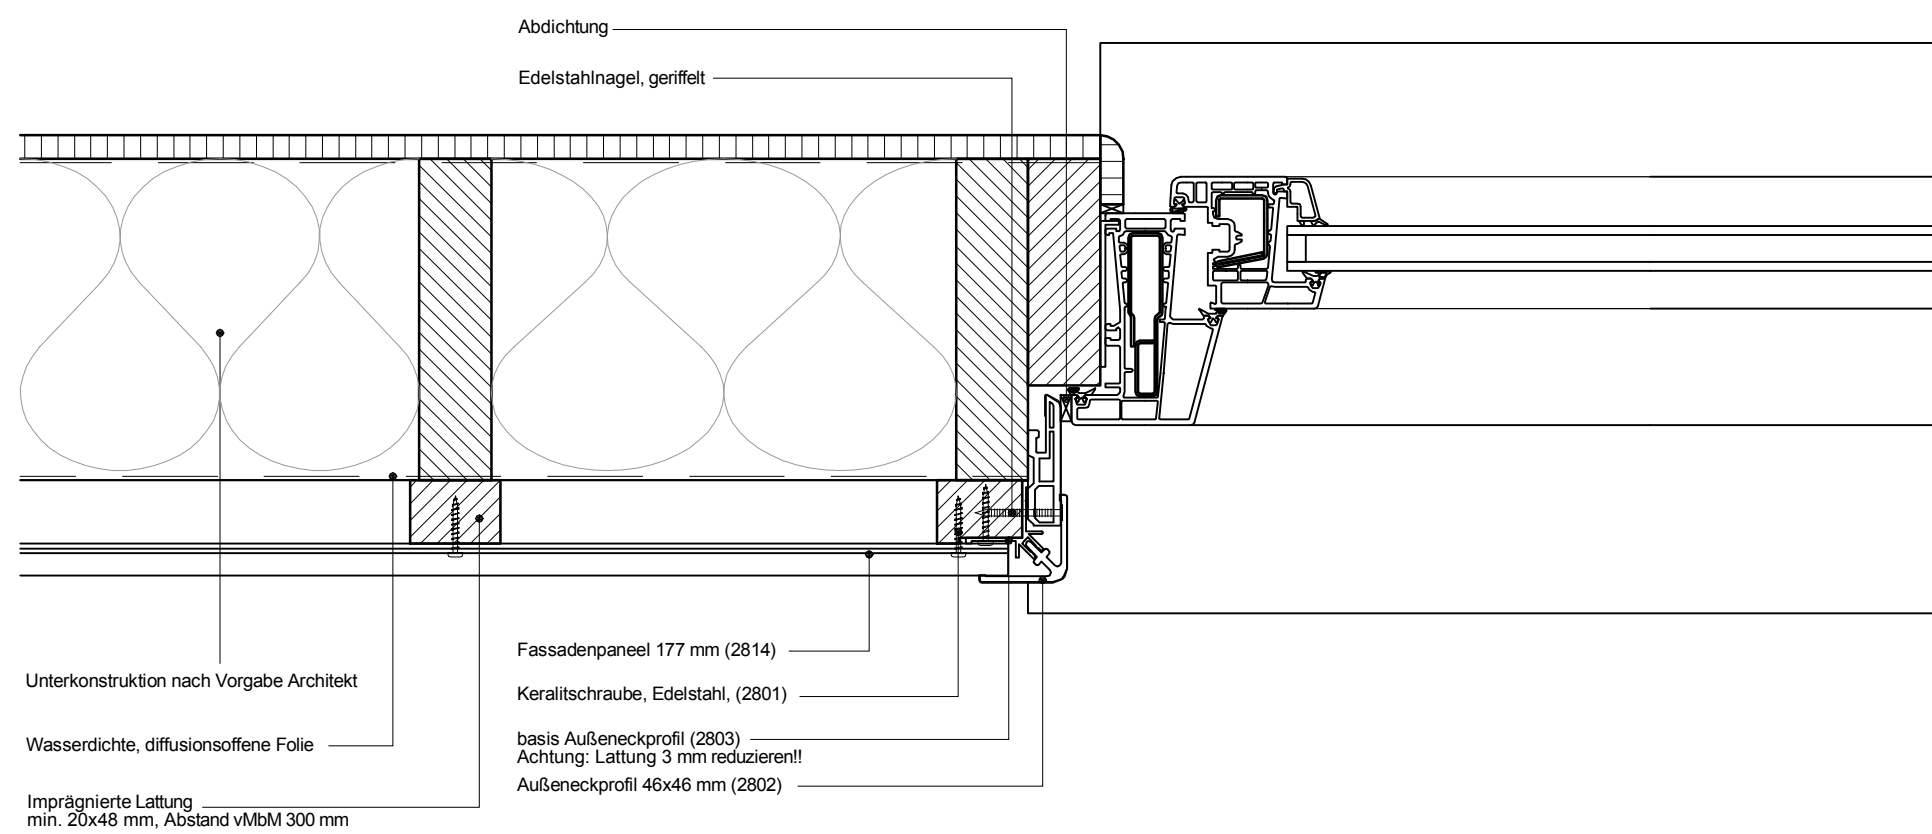

Copyright © 2012 Heering.eu

Betrifft: Horizontale Montage Fassadenpaneel 177 mm
Fensteranschluss mit Eckprofil 2802

