


6C

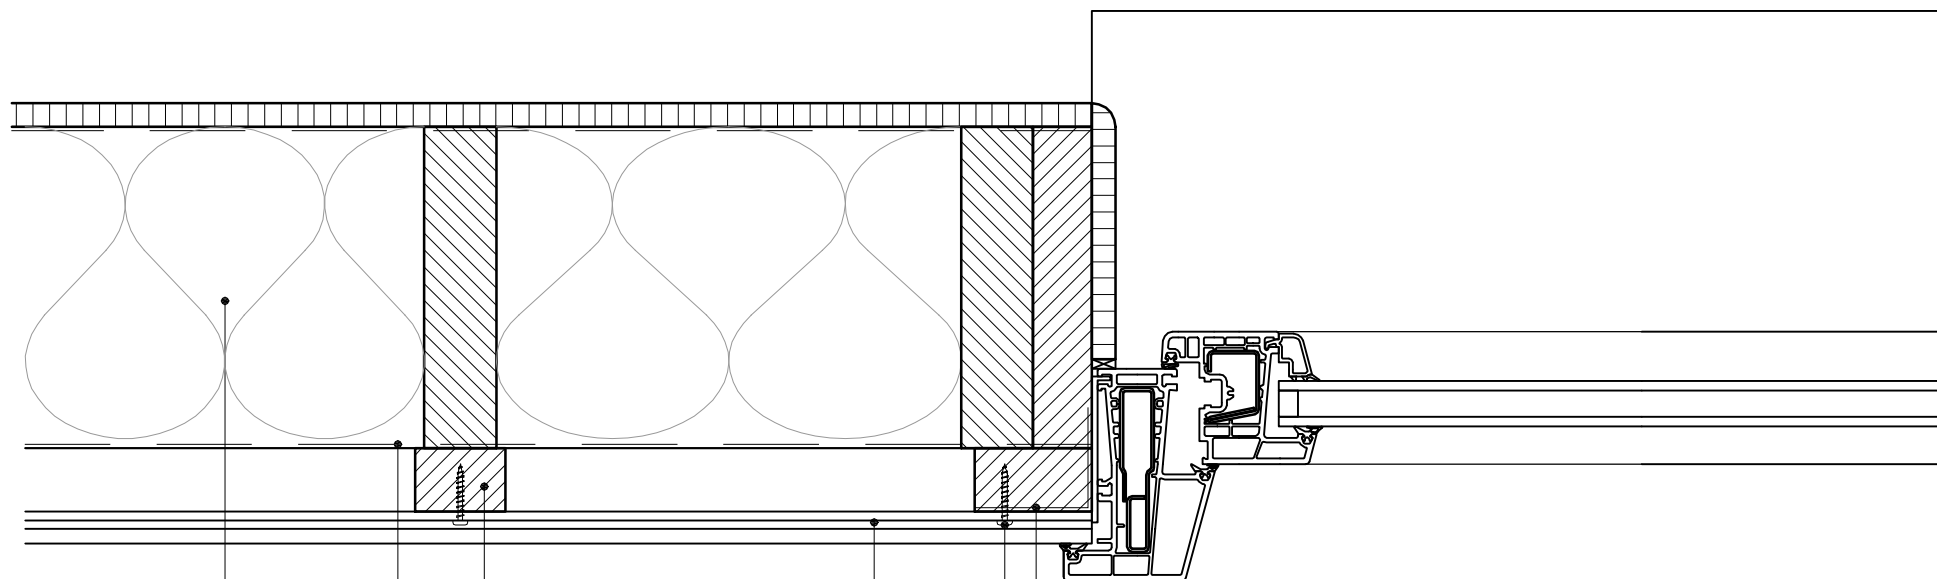

Unterkonstruktion nach Vorgabe Architekt

Wasserdichte, diffusionsoffene Folie

Imprägnierte Lattung
min. 20x48 mm, Abstand vMbM 300 mm

Fassadenpaneel 143 mm (2814)

Keralitschraube, Edelstahl, (2801)

UV-beständige Folie


Copyright © 2012 Heering.eu

Betrifft: Horizontale Montage Fassadenpaneel 143 mm
Fensteranschluss mit Stoß gegen Fassadenpaneele

Keralit

Heering Kunststoffprofile GmbH Brüsseler Str. 2 48455 Bad Bentheim T: 05924 7884 0 F: 05924 788440

6C

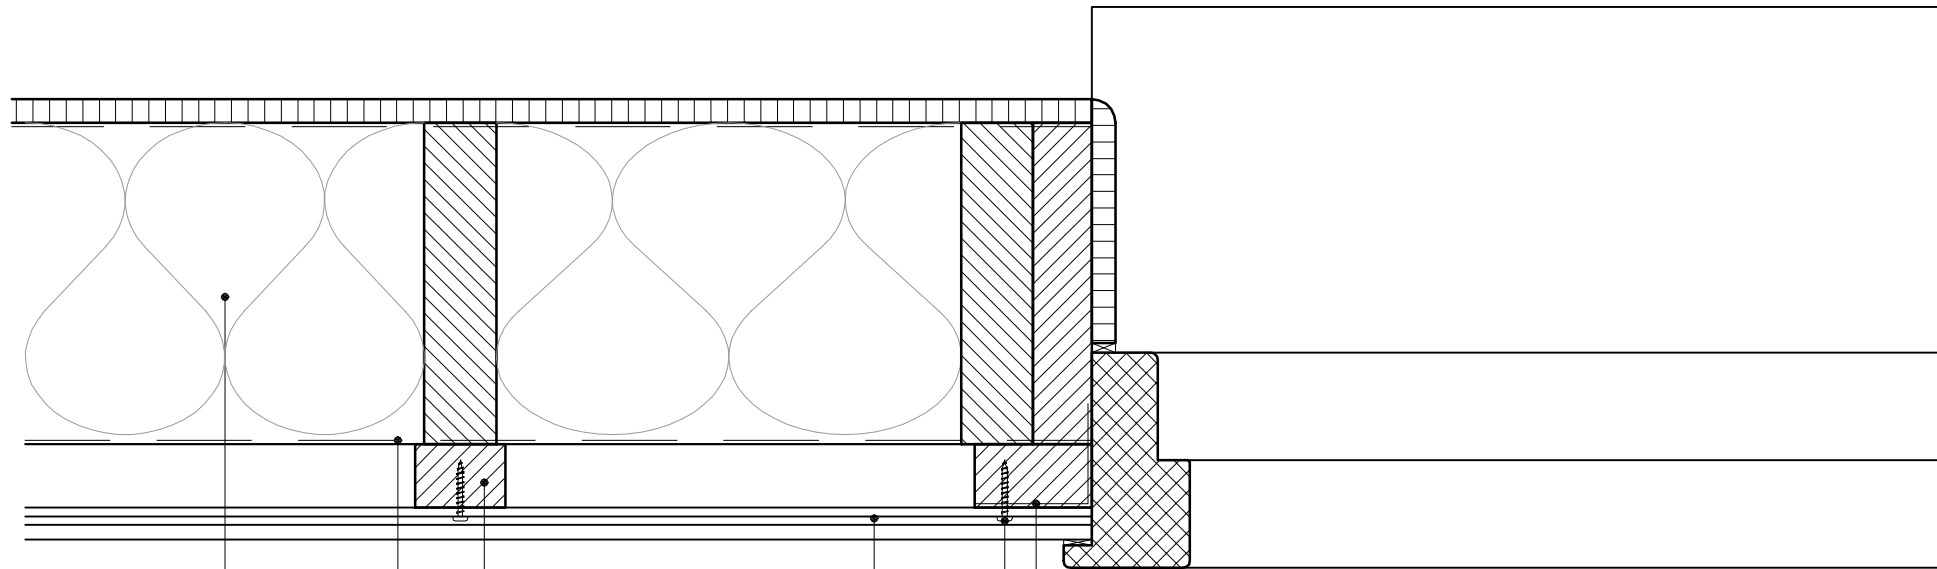

Unterkonstruktion nach Vorgabe Architekt

Wasserdichte, diffusionsoffene Folie

Imprägnierte Lattung
min. 20x48 mm, Abstand vMbM 300 mm

Fassadenpaneel 143 mm (2814)

Keralitschraube, Edelstahl, (2801)

UV-beständige Folie

Copyright © 2012 Heering.eu

Betrifft: Horizontale Montage Fassadenpaneel 143 mm
Fensteranschluss mit Stoß gegen Fassadenpaneele

Keralit

Heering Kunststoffprofile GmbH Brüsseler Str. 2 48455 Bad Bentheim T: 05924 7884 0 F: 05924 788440