


7

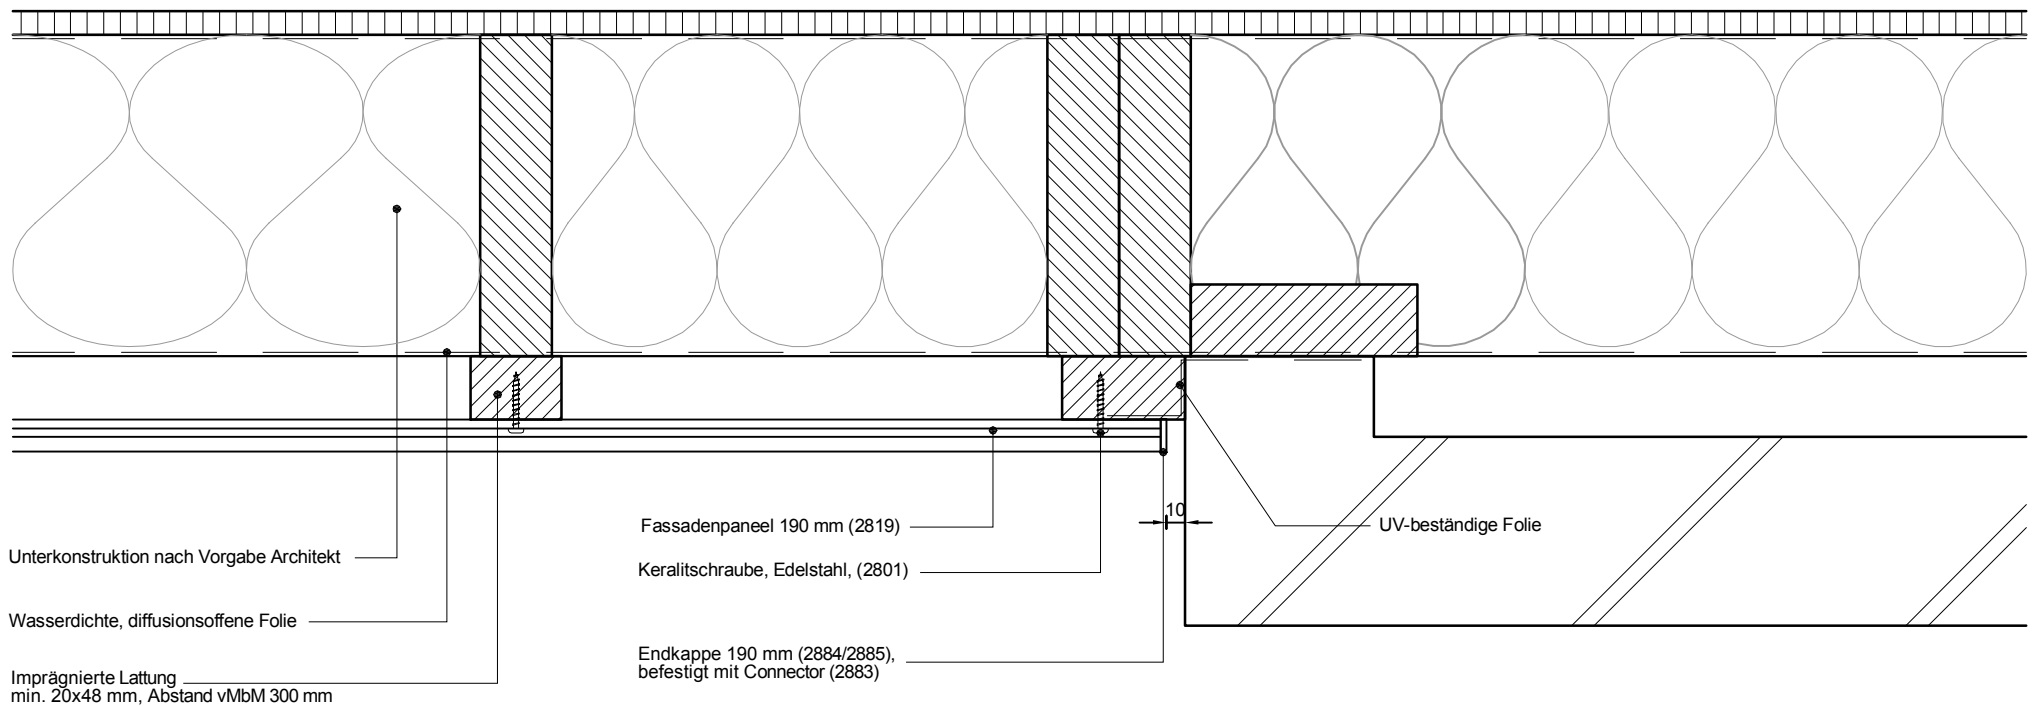

Unterkonstruktion nach Vorgabe Architekt

Wasserdichte, diffusionsoffene Folie

Imprägnierte Lattung
min. 20x48 mm, Abstand vMbM 300 mm

Fassadenpaneel 190 mm (2819)

Keralitschraube, Edelstahl, (2801)

Endkappe 190 mm (2884/2885),
befestigt mit Connector (2883)

10

UV-beständige Folie


Copyright © 2012 Heering.eu

Betrifft: Horizontale Montage Fassadenpaneel 190 mm
Stoß gegen Mauerwerk

Keralit

Heering Kunststoffprofile GmbH Brüsseler Str. 2 48455 Bad Bentheim T: 05924 7884 0 F: 05924 788440

7

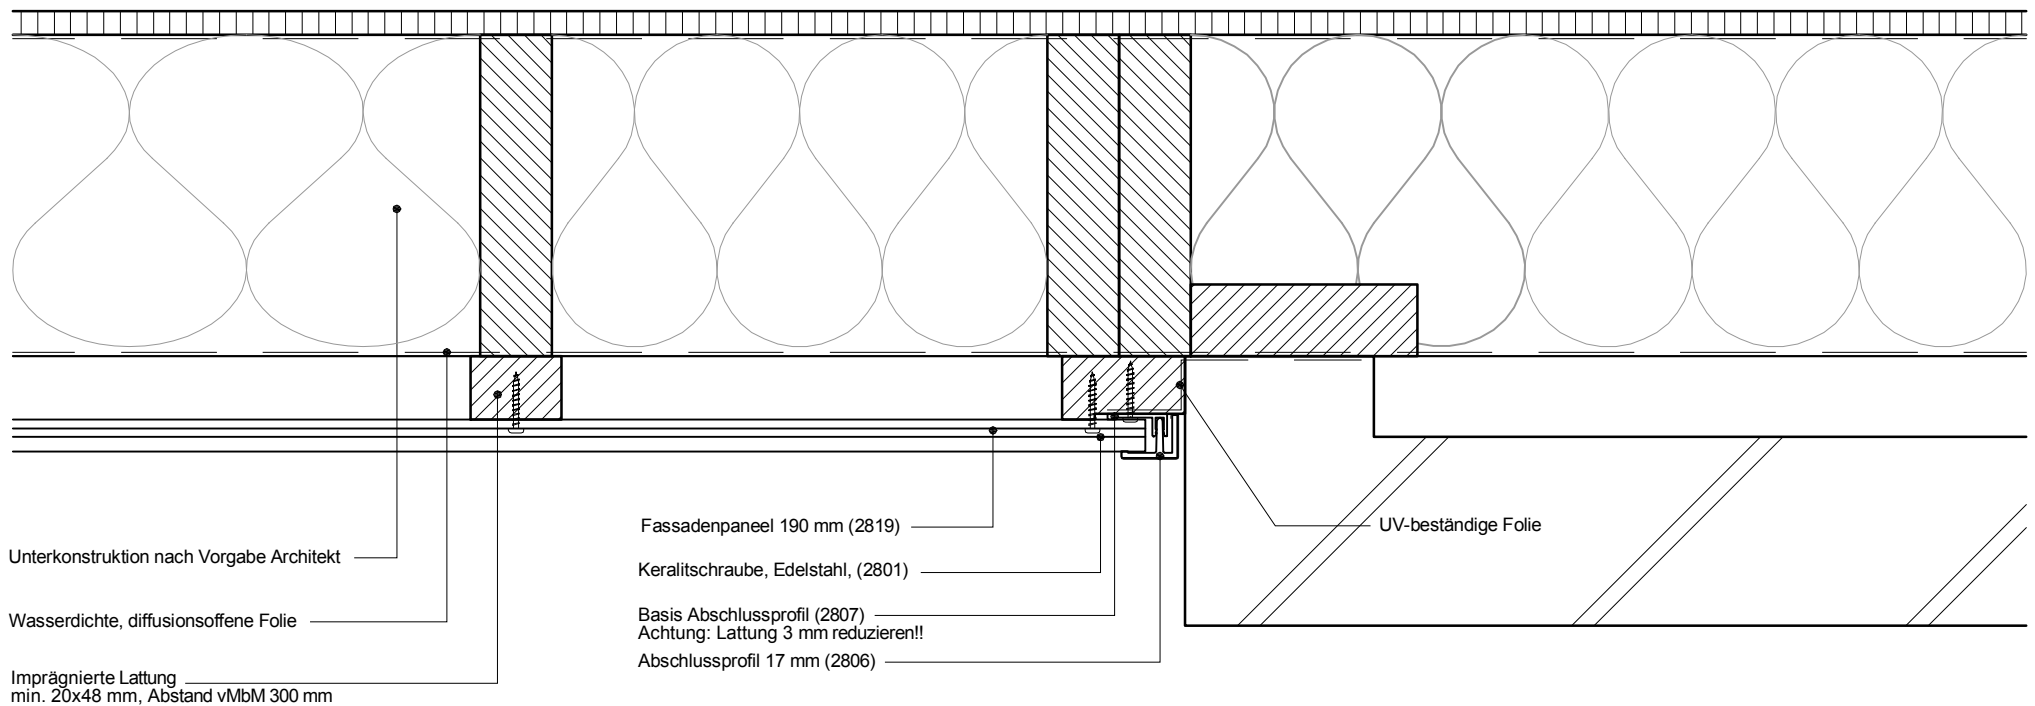

Copyright © 2012 Heering.eu

Betrifft: Horizontale Montage Fassadenpaneel 190 mm
Stoß gegen Mauerwerk

Keralit

Heering Kunststoffprofile GmbH Brüsseler Str. 2 48455 Bad Bentheim T: 05924 7884 0 F: 05924 788440