


8

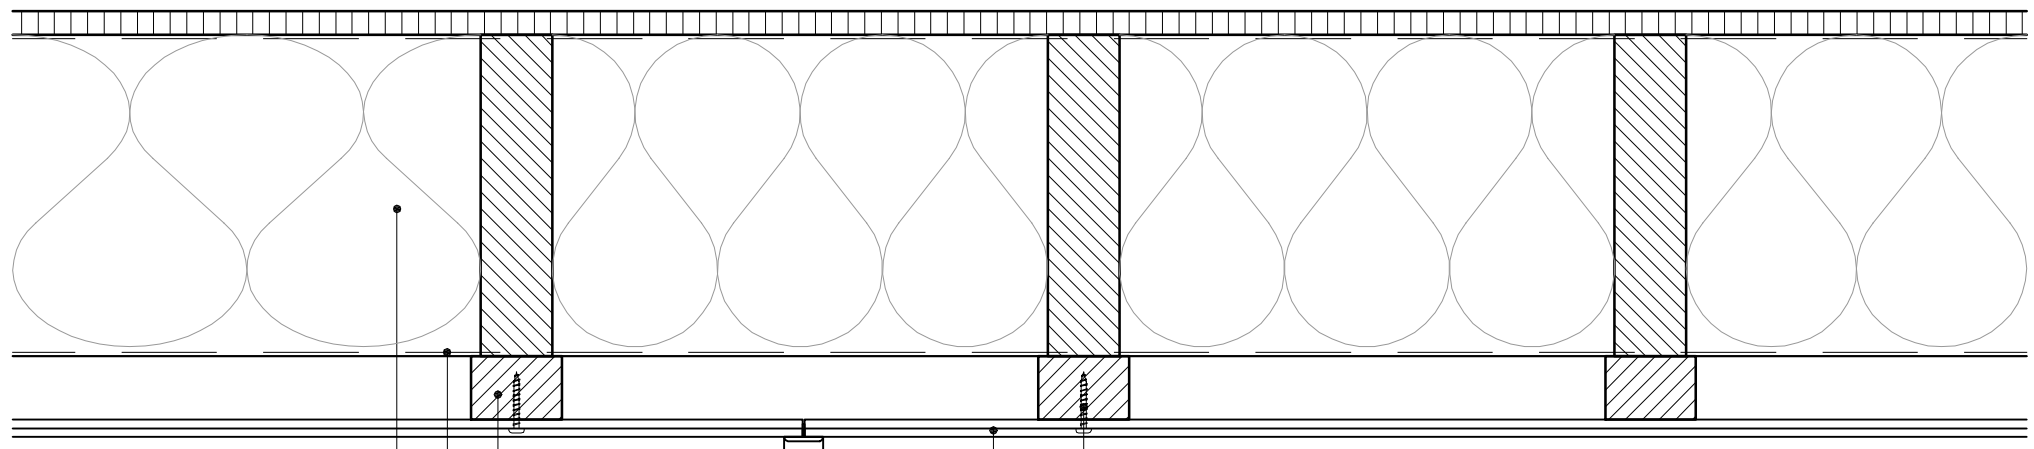

Unterkonstruktion nach Vorgabe Architekt

Wasserdichte, diffusionsoffene Folie

Imprägnierte Lattung  
min. 20x48 mm, Abstand vMbM 300 mm

Zwischenstück (2813)  
Willkürlich - im wilden Verband - abstandsfrei  
zwischen den Paneelstößen einsetzen

Fassadenpaneel 143 mm (2814)


Keralitschraube, Edelstahl, (2801)

Copyright © 2012 Heering.eu

**Betrifft:** Horizontale Montage Fassadenpaneel 143 mm  
Verlängerung mittels Zwischenstück 2813

**Keralit**

Heering Kunststoffprofile GmbH Brüsseler Str. 2 48455 Bad Bentheim T: 05924 7884 0 F: 05924 788440

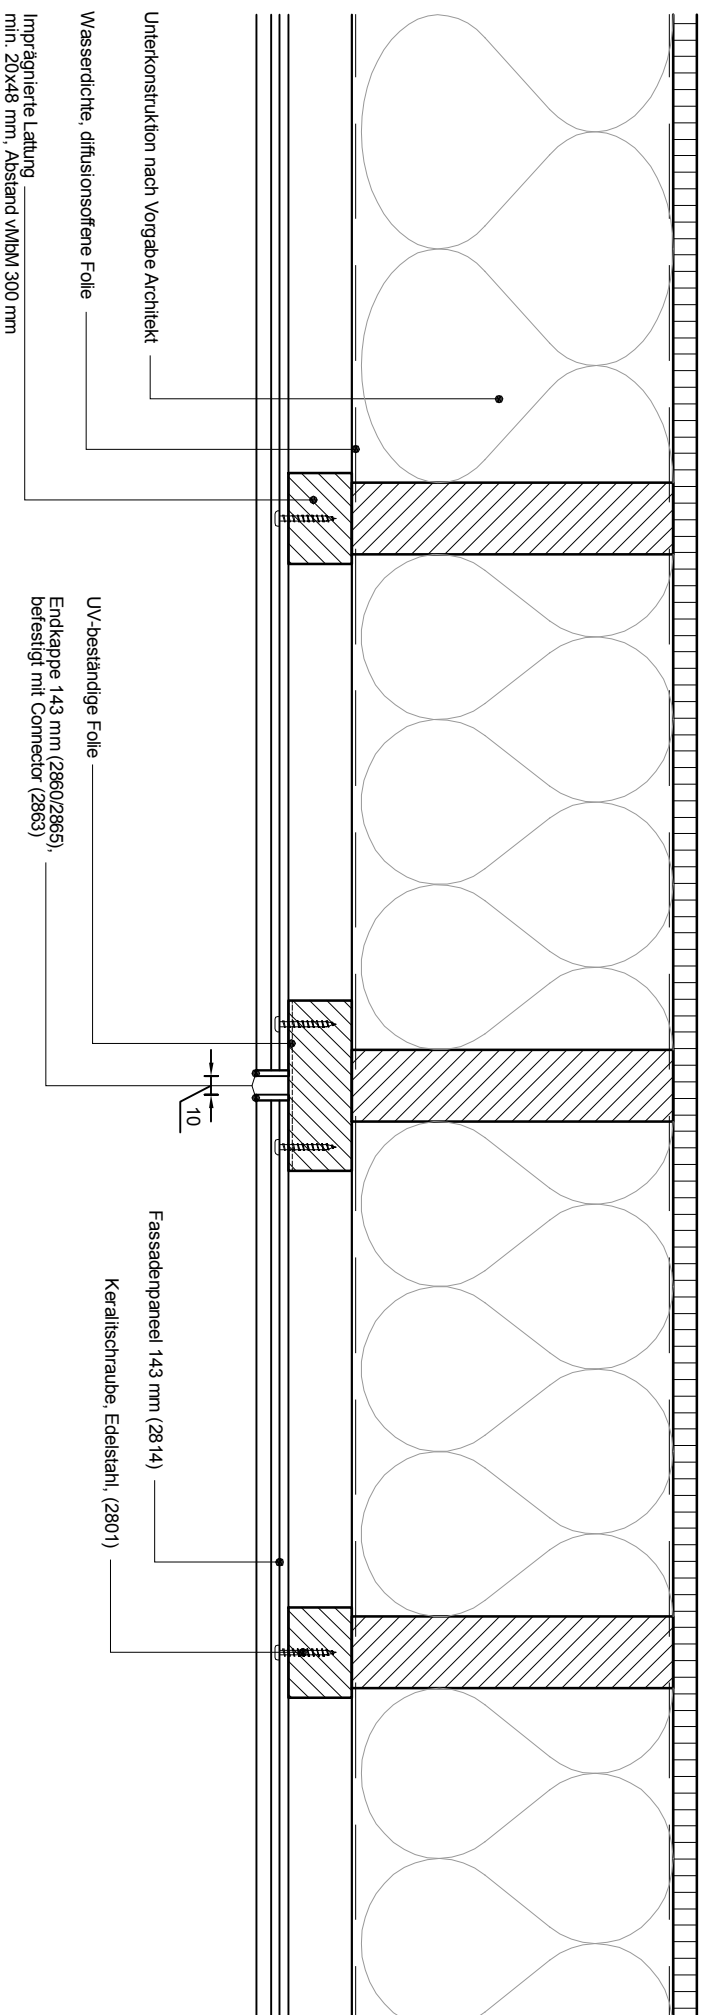


**Betritt:** Horizontale Montage Fassadenpaneel 143 mm  
Verlängerung mittels Endkappe 2874/2875

Heering Kunststoffprofile GmbH Brüsseler Str. 2 48455 Bad Bentheim T: 05924 7894 0 F: 05924 789440

Copyright © 2012 Heering.eu



8

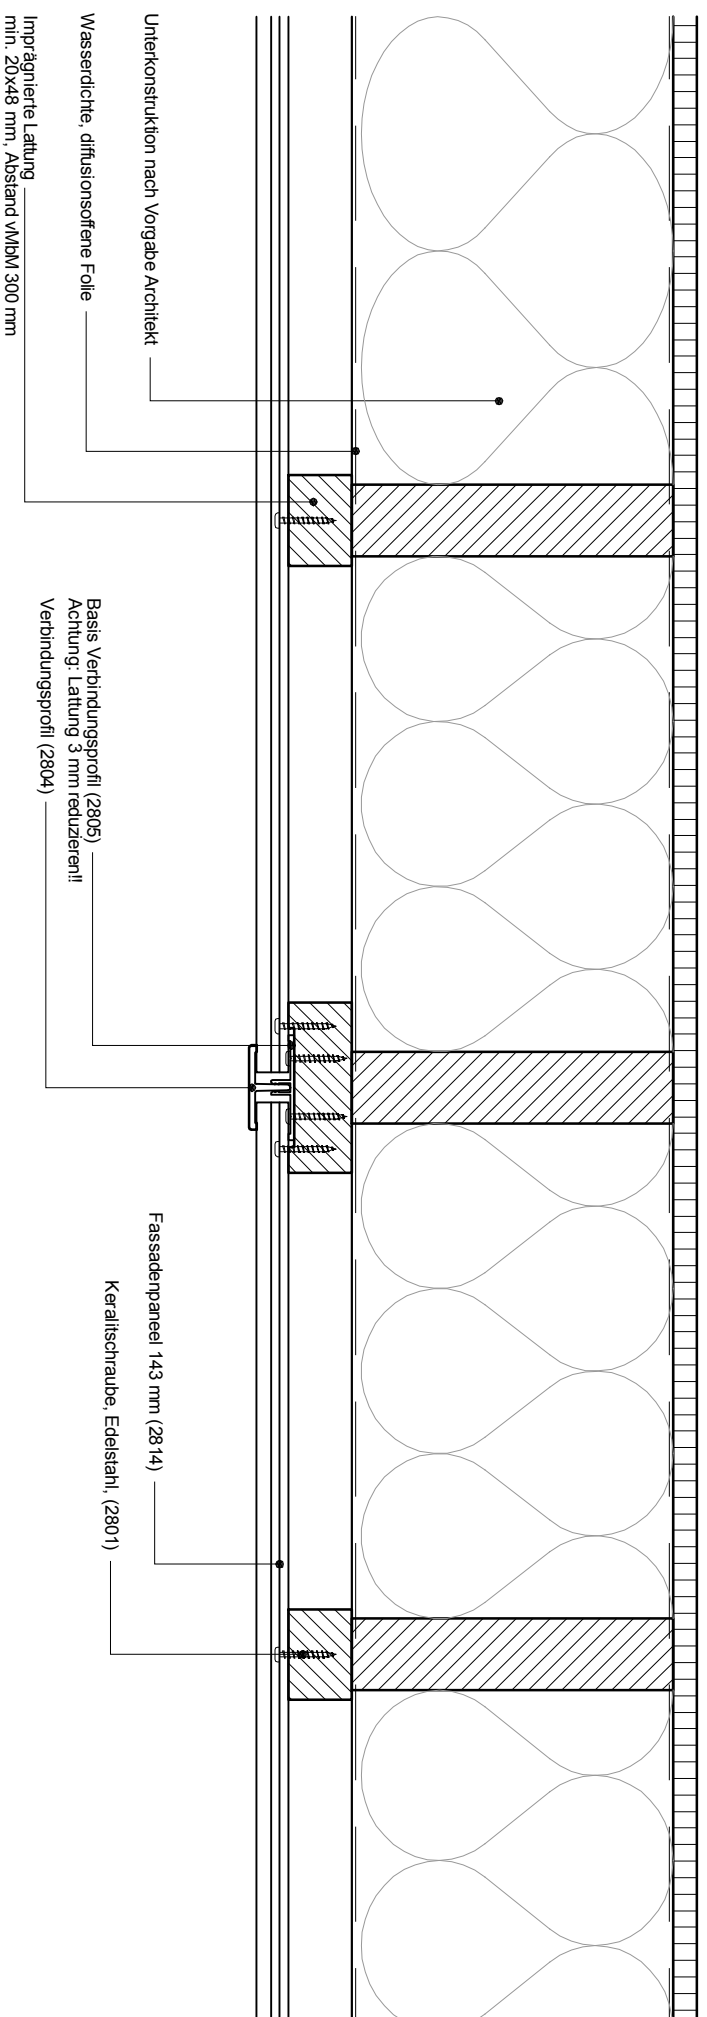

**Betritt:** Horizontale Montage Fassadenpaneel 143 mm  
Verlängerung mittels Verbindungsprofil 2804

Heering Kunststoffprofile GmbH Brüsseler Str. 2 48455 Bad Bentheim T: 05924 7894 0 F: 05924 789440

Copyright © 2012 Heering.eu

**Keralit**