


8

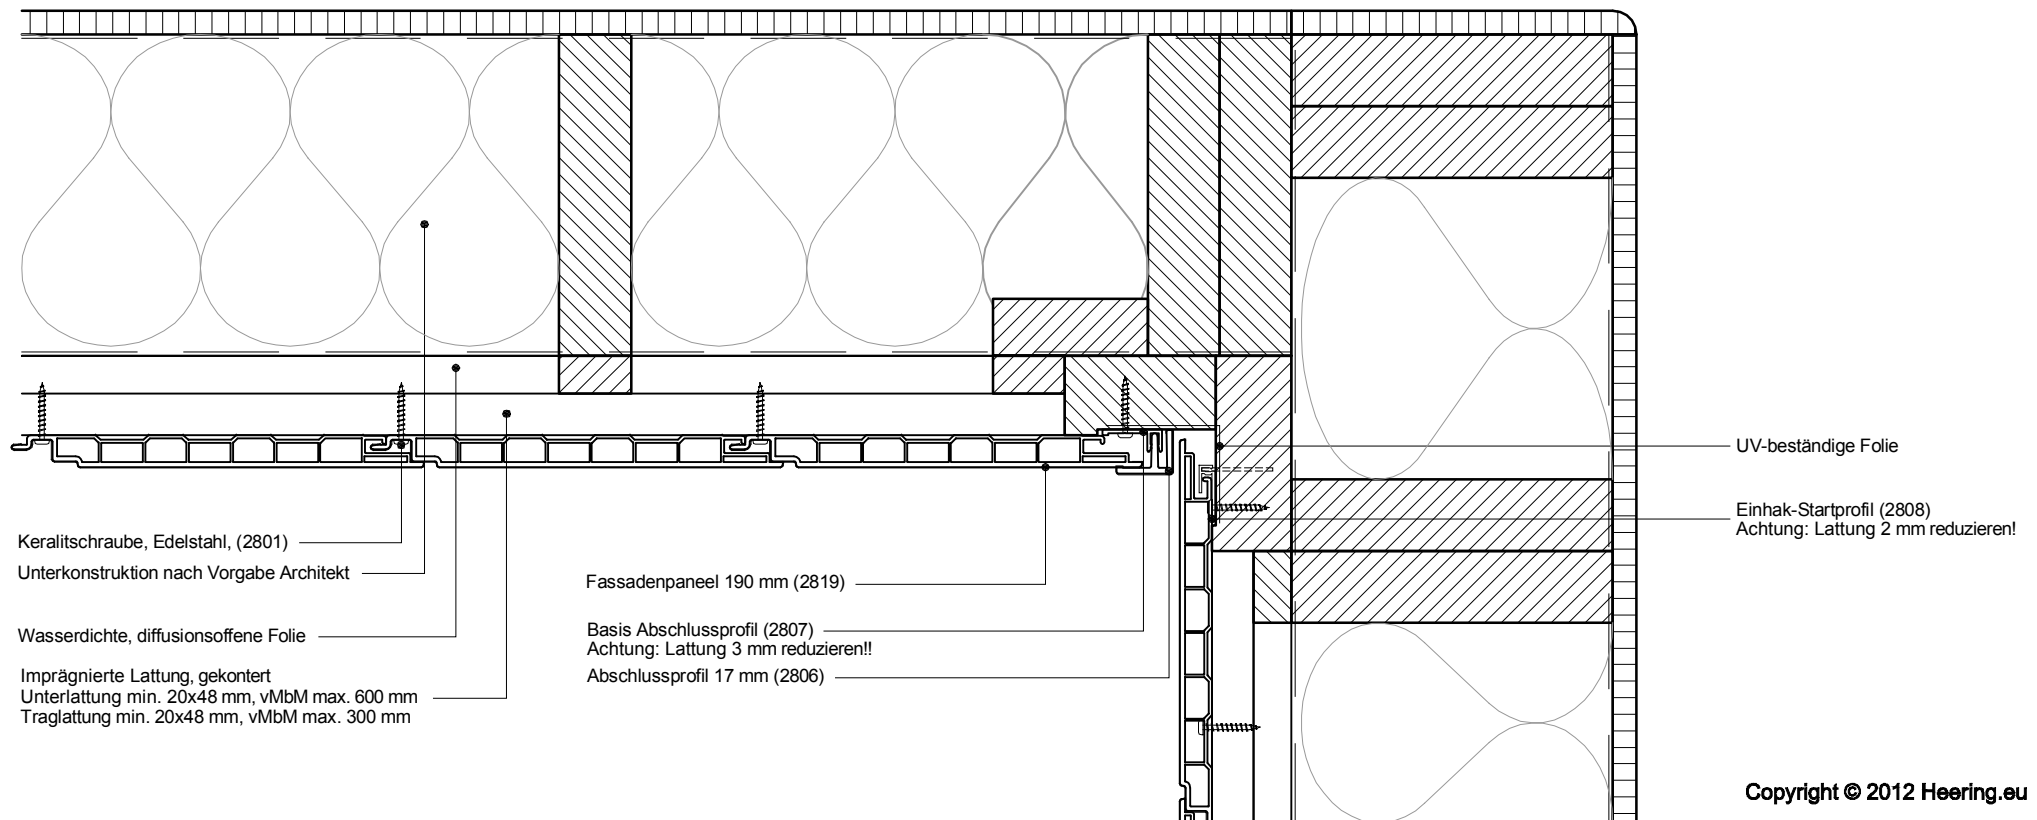

Copyright © 2012 Heering.eu

Betrifft: Vertikale Montage Fassadenpaneel 190 mm
Inneneckgestaltung

Keralit

Heering Kunststoffprofile GmbH Brüsseler Str. 2 48455 Bad Bentheim T: 05924 7884 0 F: 05924 788440