


6A

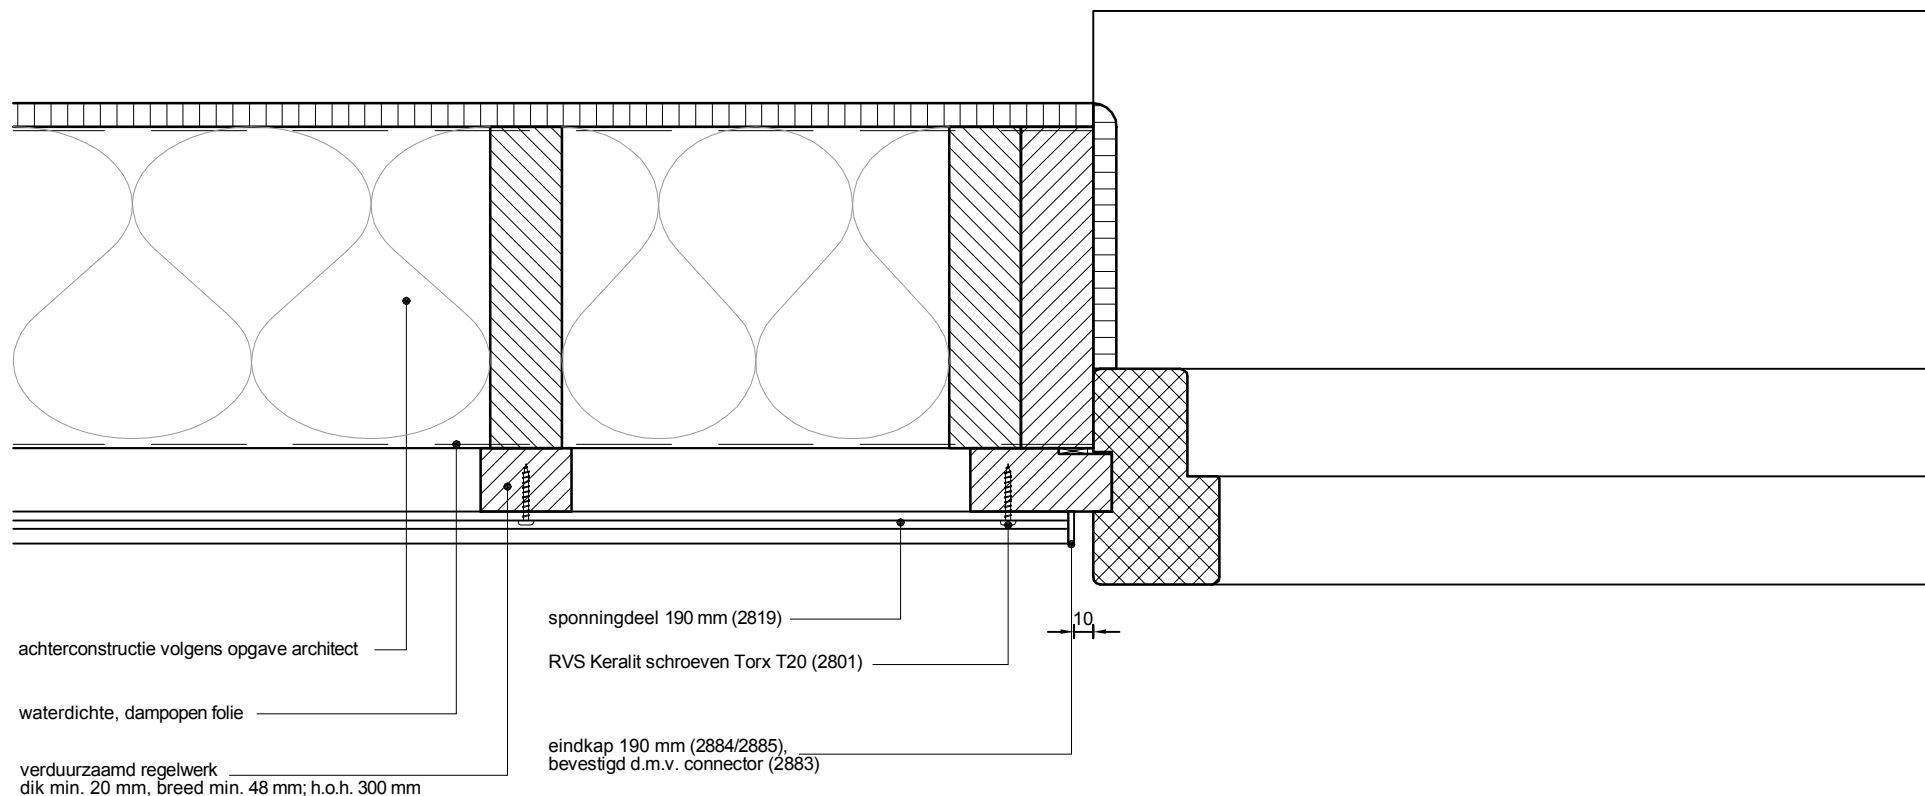


Copyright © 2012 Heering.eu

**Betreft:** Horizontale plaatsing 190 mm gevelpanelen  
Aansluiting op kozijnstijl, met eindkap 2884/2885

Heering Kunststof Profielen BV Archimedesstraat 5 7701 SG Dedemsvaart T: +31 (0)523-615631 F: +31 (0)523-612668

**Keralit**  
GEVELPANELEN | DAKRANDPANELEN

6A

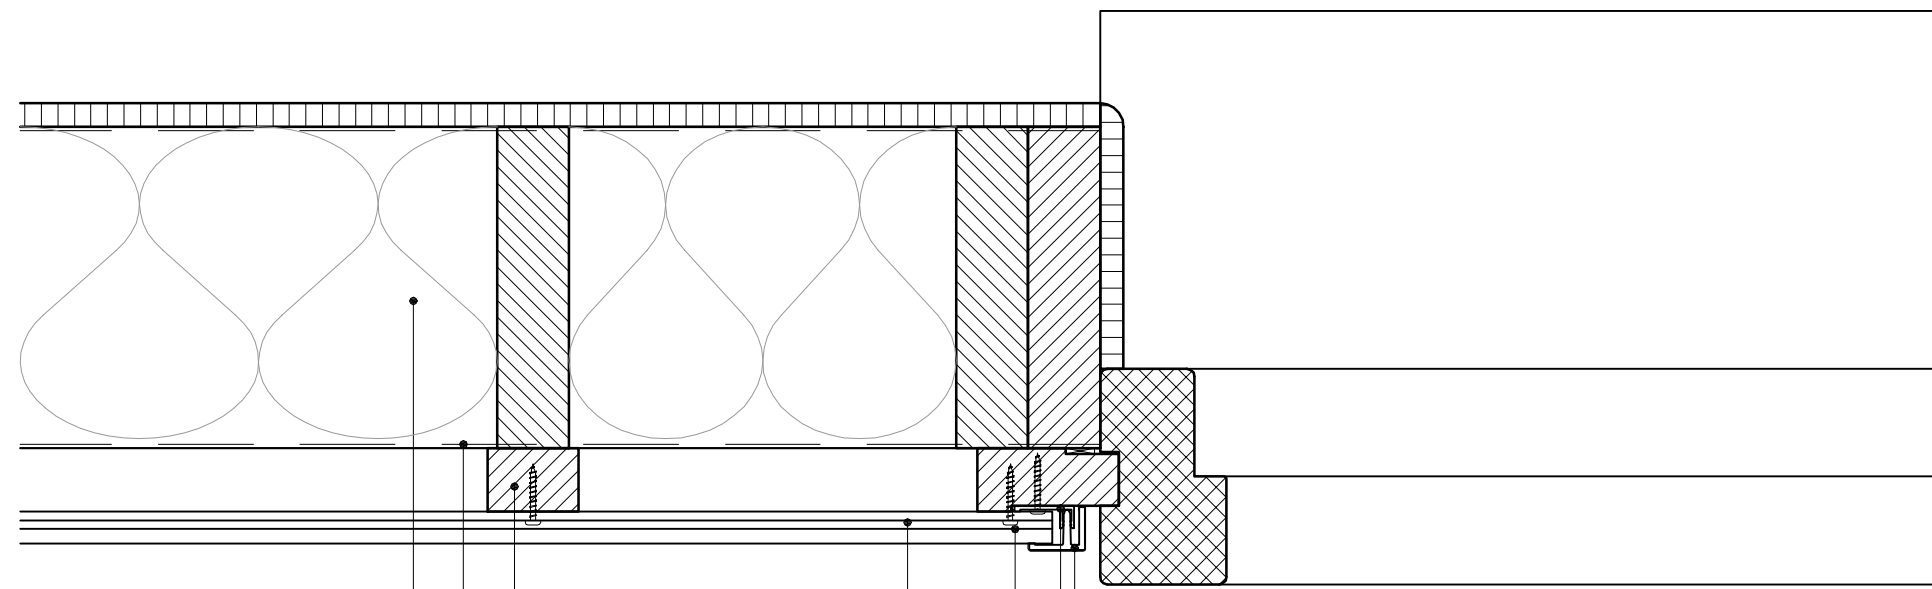

achterconstructie volgens opgave architect

waterdichte, dampopen folie

verduurzaamd regelwerk  
dik min. 20 mm, breed min. 48 mm; h.o.h. 300 mm

sponningdeel 190 mm (2819)

RVS Keralit schroeven Torx T20 (2801)

basis eindprofiel (2807)  
let op: achterliggend regelwerk 3 mm verjongen!

eindprofiel 17 mm (2806)

Copyright © 2012 Heering.eu

**Betreft:** Horizontale plaatsing 190 mm gevelpanelen  
Aansluiting op kozijnstijl, met eindprofiel 2806

Heering Kunststof Profielen BV Archimedesstraat 5 7701 SG Dedemsvaart T: +31 (0)523-615631 F: +31 (0)523-612668

