

Betrifft: Vertikale Montage Fassadenpaneel 143 mm
 Unterdetail mit Endkappe 2860/2865


Keralit

Imprägnierte Lattung, gekontert
Unterlattung min. 20x48 mm, vMbM max. 600 mm
Traglattung min. 20x48 mm, vMbM max. 300 mm

Keralitschraube, Edelstahl, (2801)

Unterkonstruktion nach Vorgabe Architekt

Wasserdichte, diffusionsoffene Folie

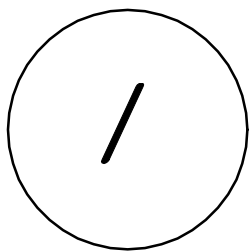


Fassadenpaneel 143 mm (2814)

Achtung: Lattung 4 mm reduzieren bei verwendung
von Profil 2809 mit 7152!

Hinterlüftungprofil (7152)
Achtung: Lattung 2 mm reduzieren!!

Abschlussprofil für vertikale Montage, mit Entwässerung (2809)
Achtung: Lattung 2 mm reduzieren!!

Hinterlüftung

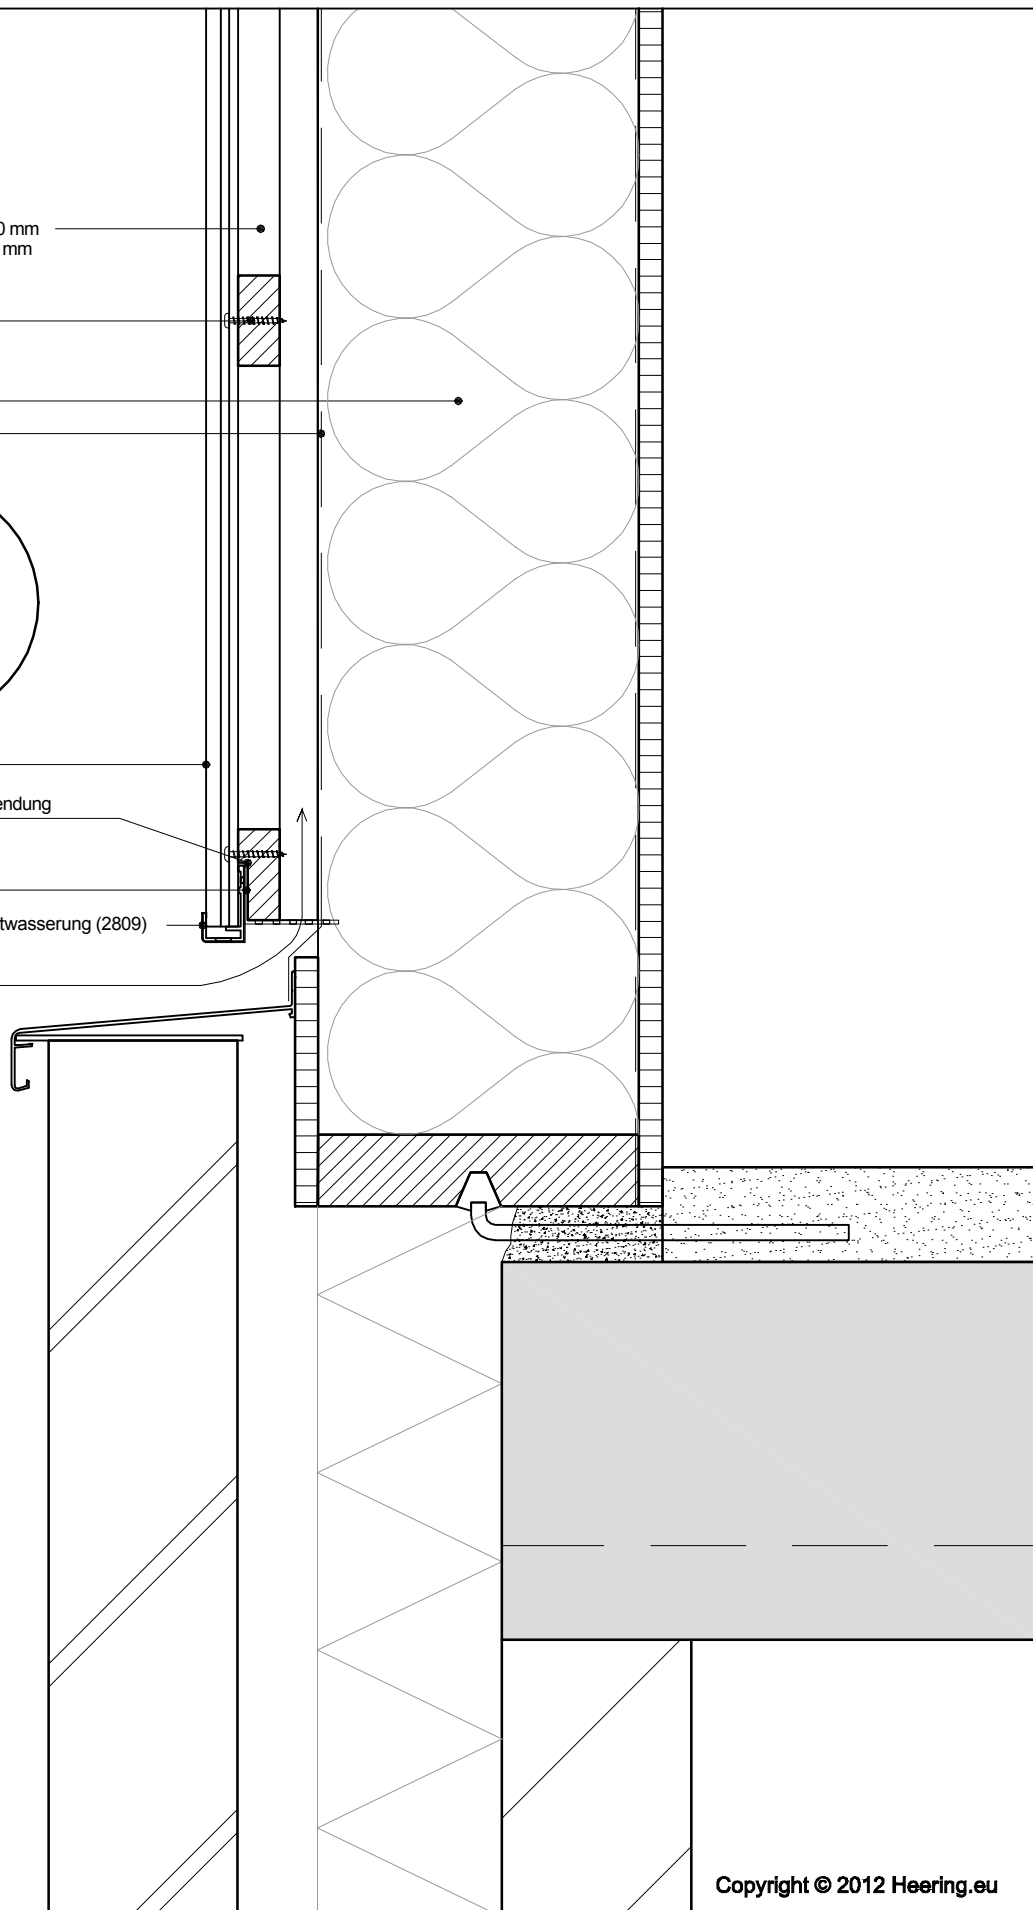

Copyright © 2012 Heering.eu

Betrifft: Vertikale Montage Fassadenpaneel 143 mm
Unterdetail mit Umrandungsprofil 2809

Keralit

Heering Kunststoffprofile GmbH Brüsseler Str. 2 48455 Bad Bentheim T: 05924 7884 0 F: 05924 788440