


4

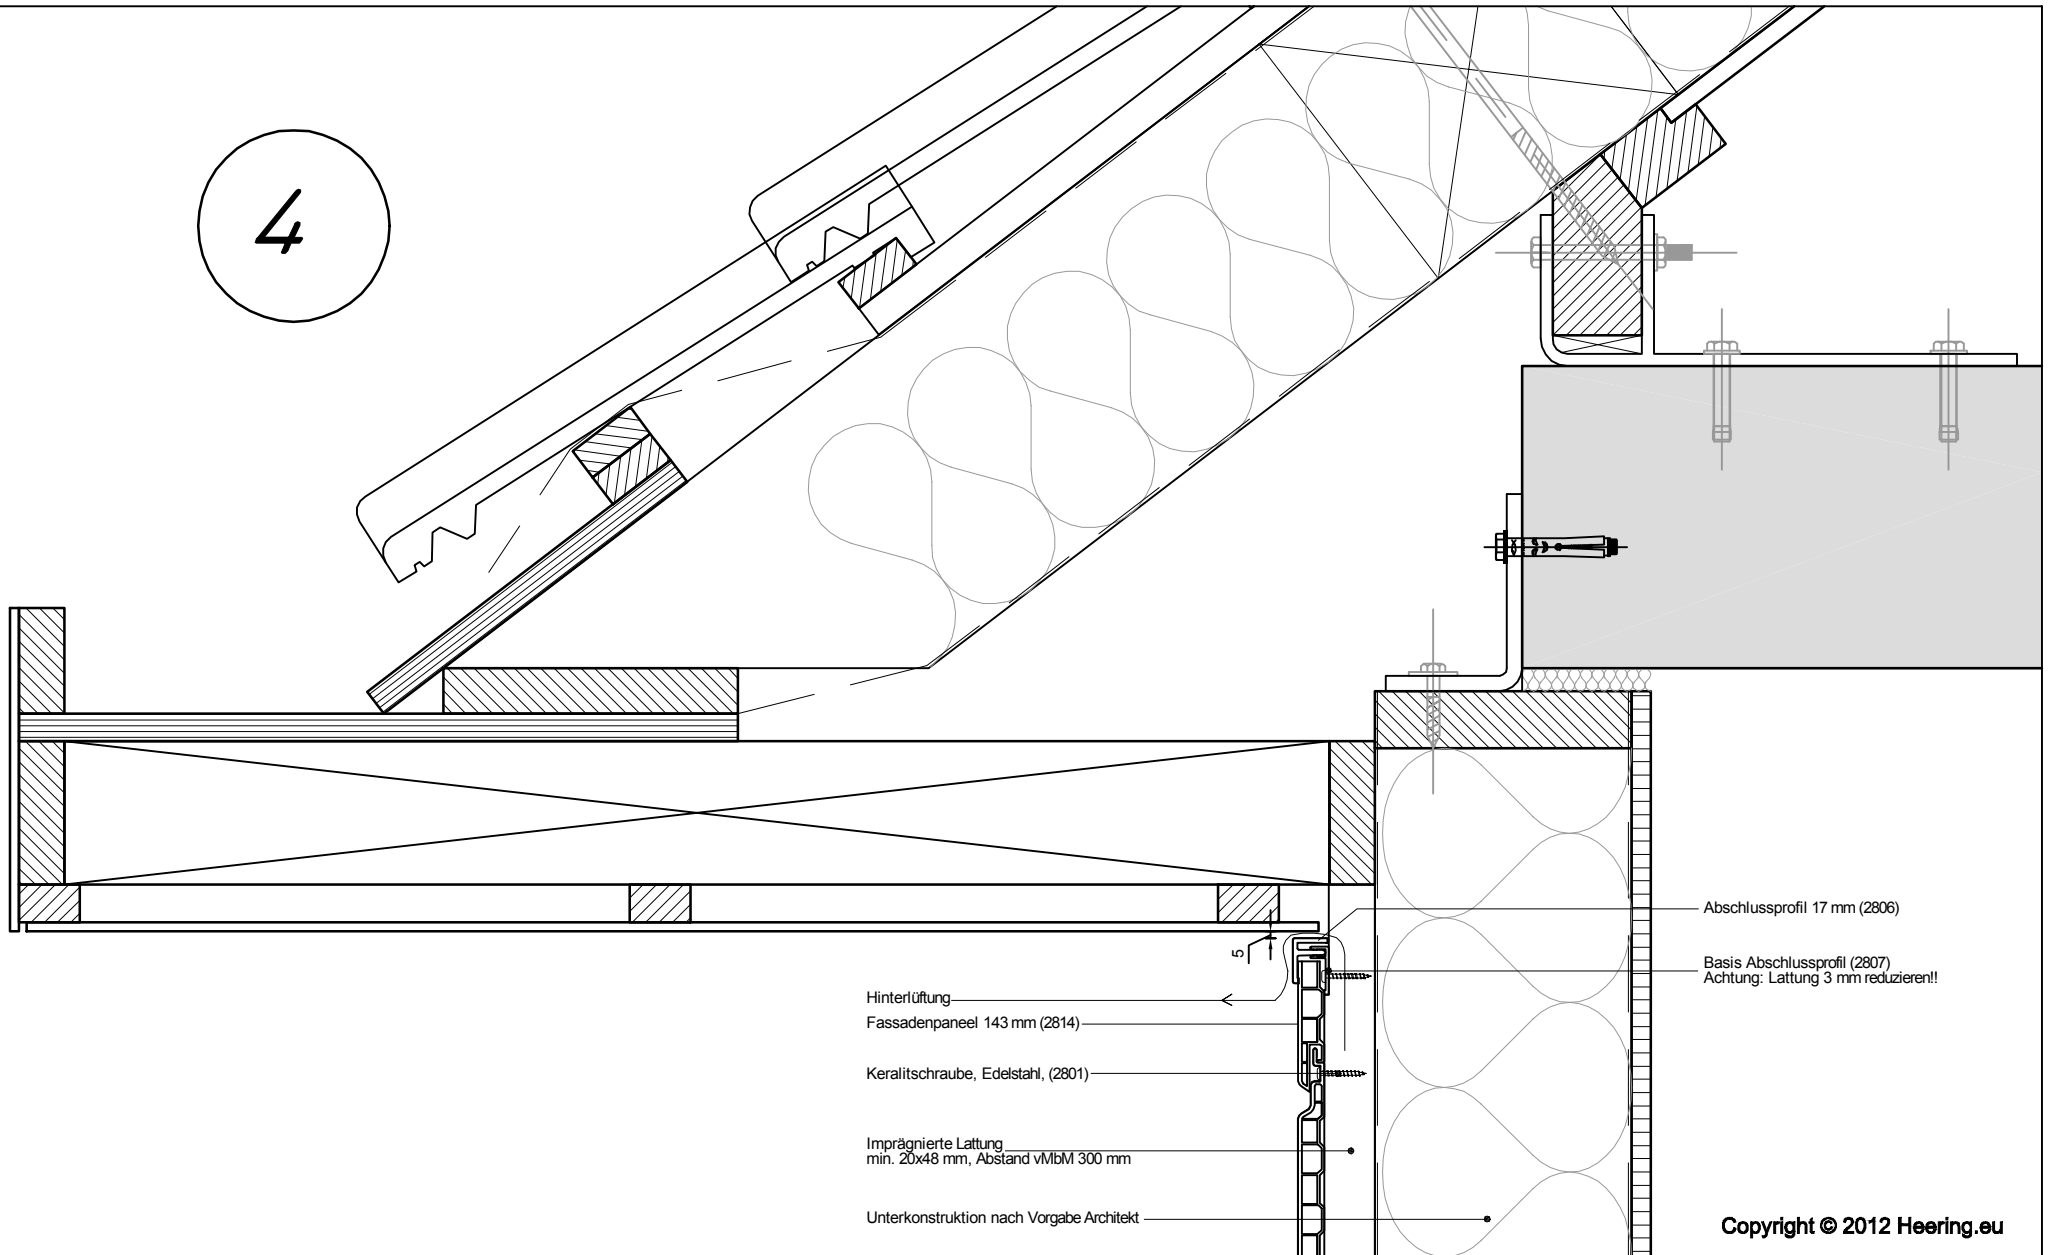

Betrifft: Horizontale Montage Fassadenpaneel 143 mm
Anschluss Kastenrinne

Copyright © 2012 Heering.eu

Keralit