


4

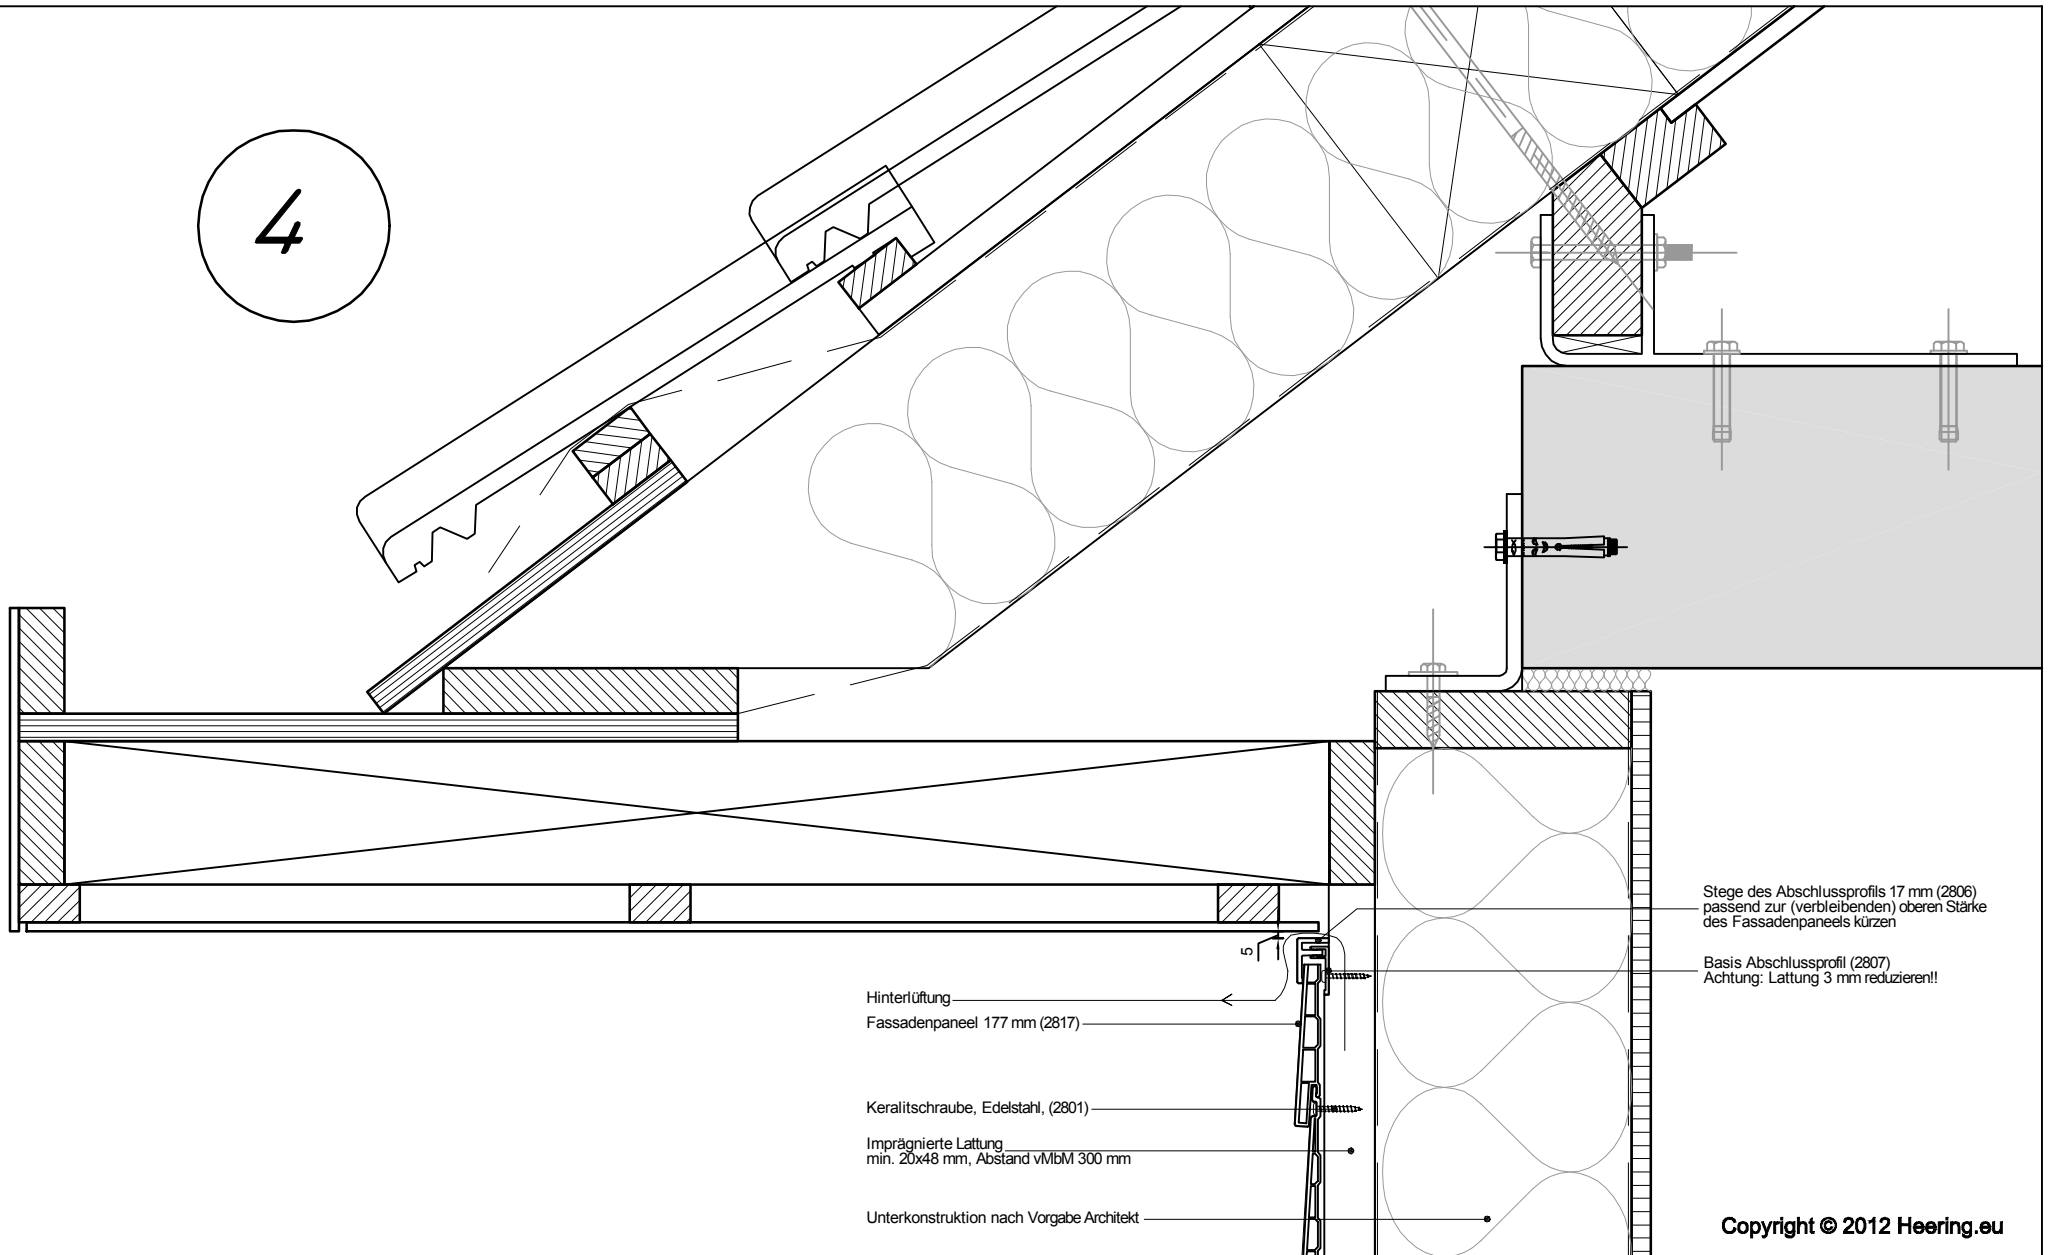

**Betrifft:** Horizontale Montage Fassadenpaneel 177 mm  
Anschluss Kastenrinne

Copyright © 2012 Heering.eu

**Keralit**