


6A

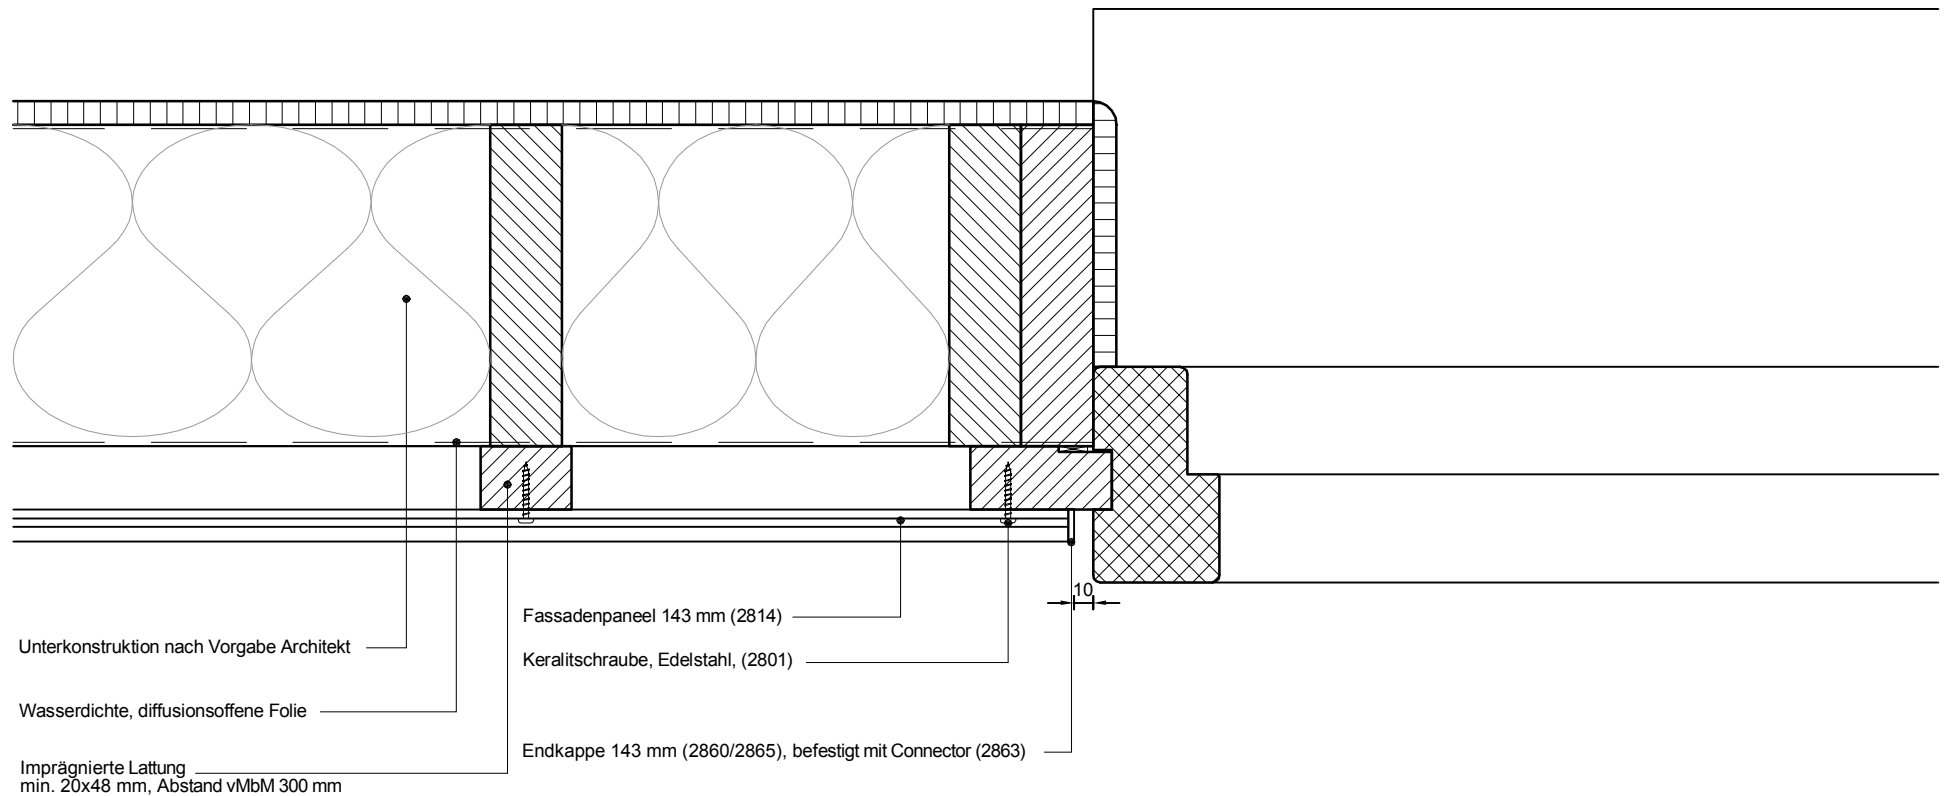


Copyright © 2012 Heering.eu

Betrifft: Horizontale Montage Fassadenpaneel 143 mm
Fensteranschluss mittels Endkappe (2860/2865)

Keralit

Heering Kunststoffprofile GmbH Brüsseler Str. 2 48455 Bad Bentheim T: 05924 7884 0 F: 05924 788440

6A

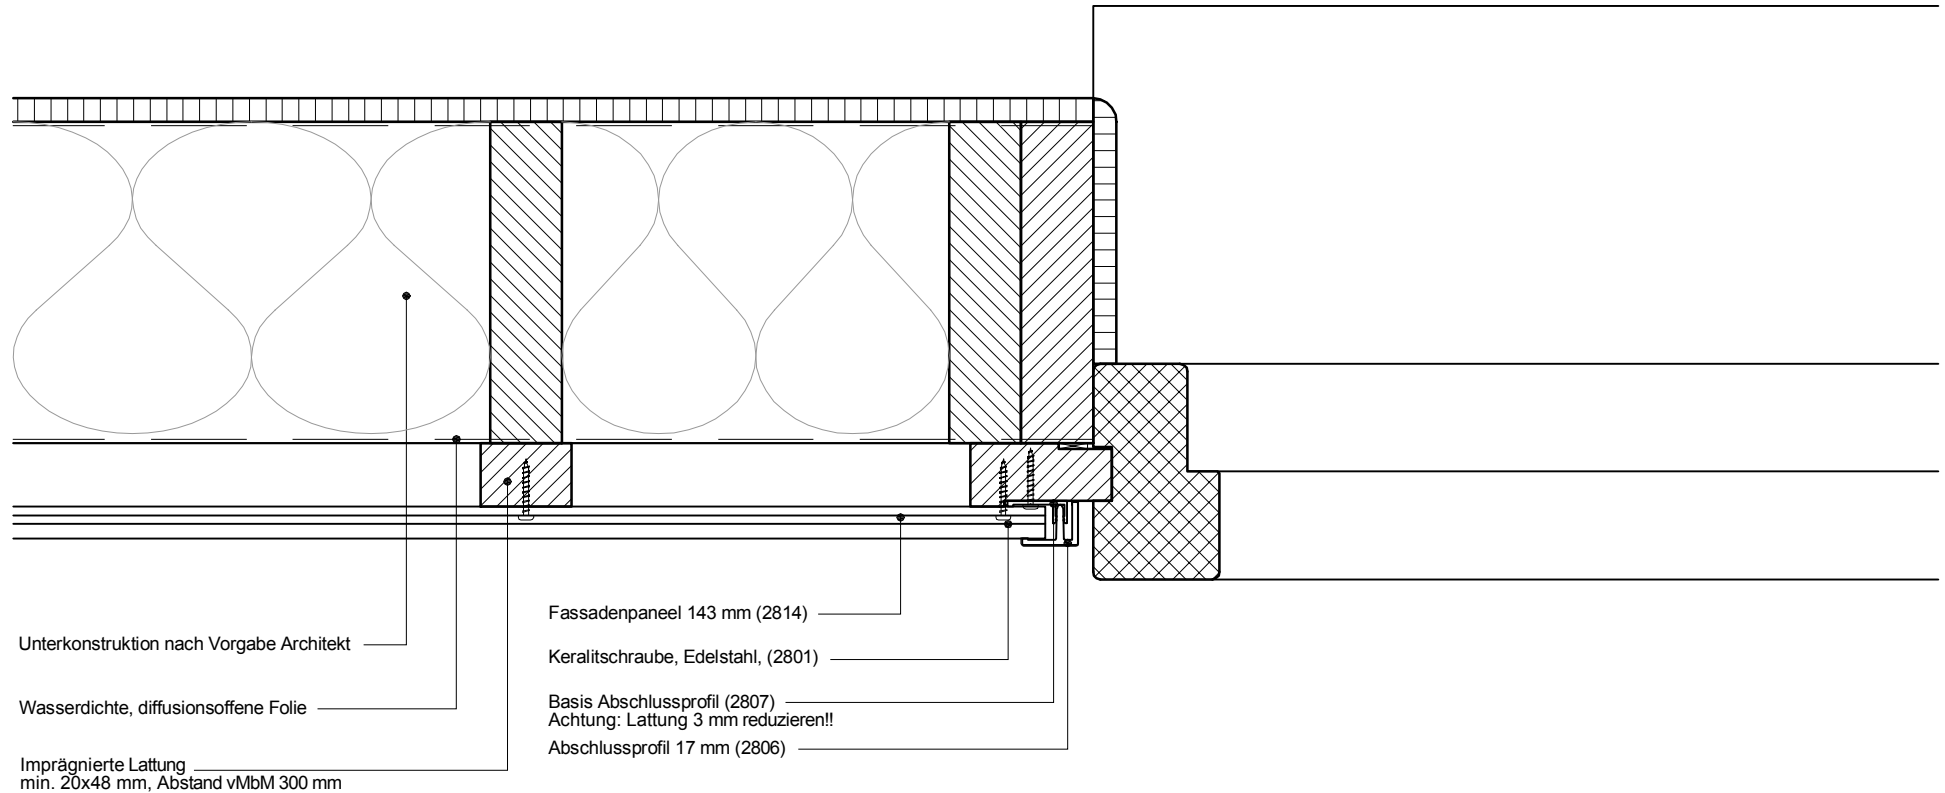

Unterkonstruktion nach Vorgabe Architekt

Wasserdichte, diffusionsoffene Folie

Imprägnierte Lattung
min. 20x48 mm, Abstand vMbM 300 mm

Fassadenpaneel 143 mm (2814)

Keralitschraube, Edelstahl, (2801)

Basis Abschlussprofil (2807)
Achtung: Lattung 3 mm reduzieren!!

Abschlussprofil 17 mm (2806)

Copyright © 2012 Heering.eu

Betrifft: Horizontale Montage Fassadenpaneel 143 mm
Fensteranschluss mittels Abschlussprofil (2806)

Keralit

Heering Kunststoffprofile GmbH Brüsseler Str. 2 48455 Bad Bentheim T: 05924 7884 0 F: 05924 788440