


6B

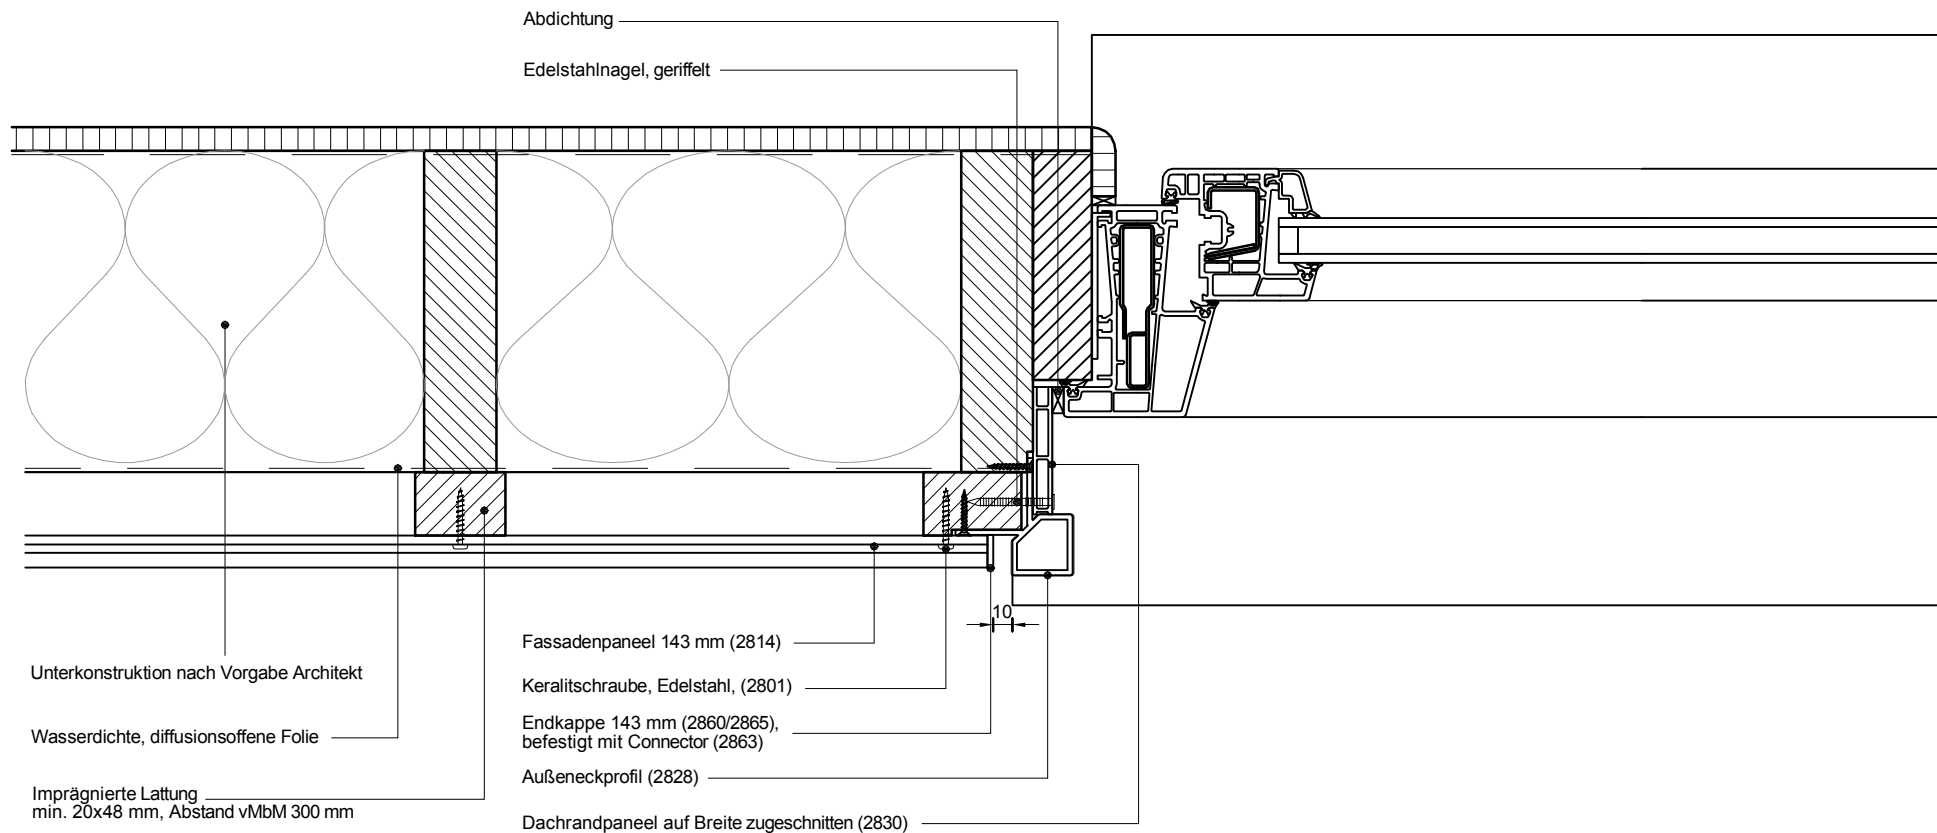


Copyright © 2012 Heering.eu

Betrifft: Horizontale Montage Fassadenpaneel 143 mm
Fensteranschluss mit Eckprofil 2828

Keralit

Heering Kunststoffprofile GmbH Brüsseler Str. 2 48455 Bad Bentheim T: 05924 7884 0 F: 05924 788440

6B

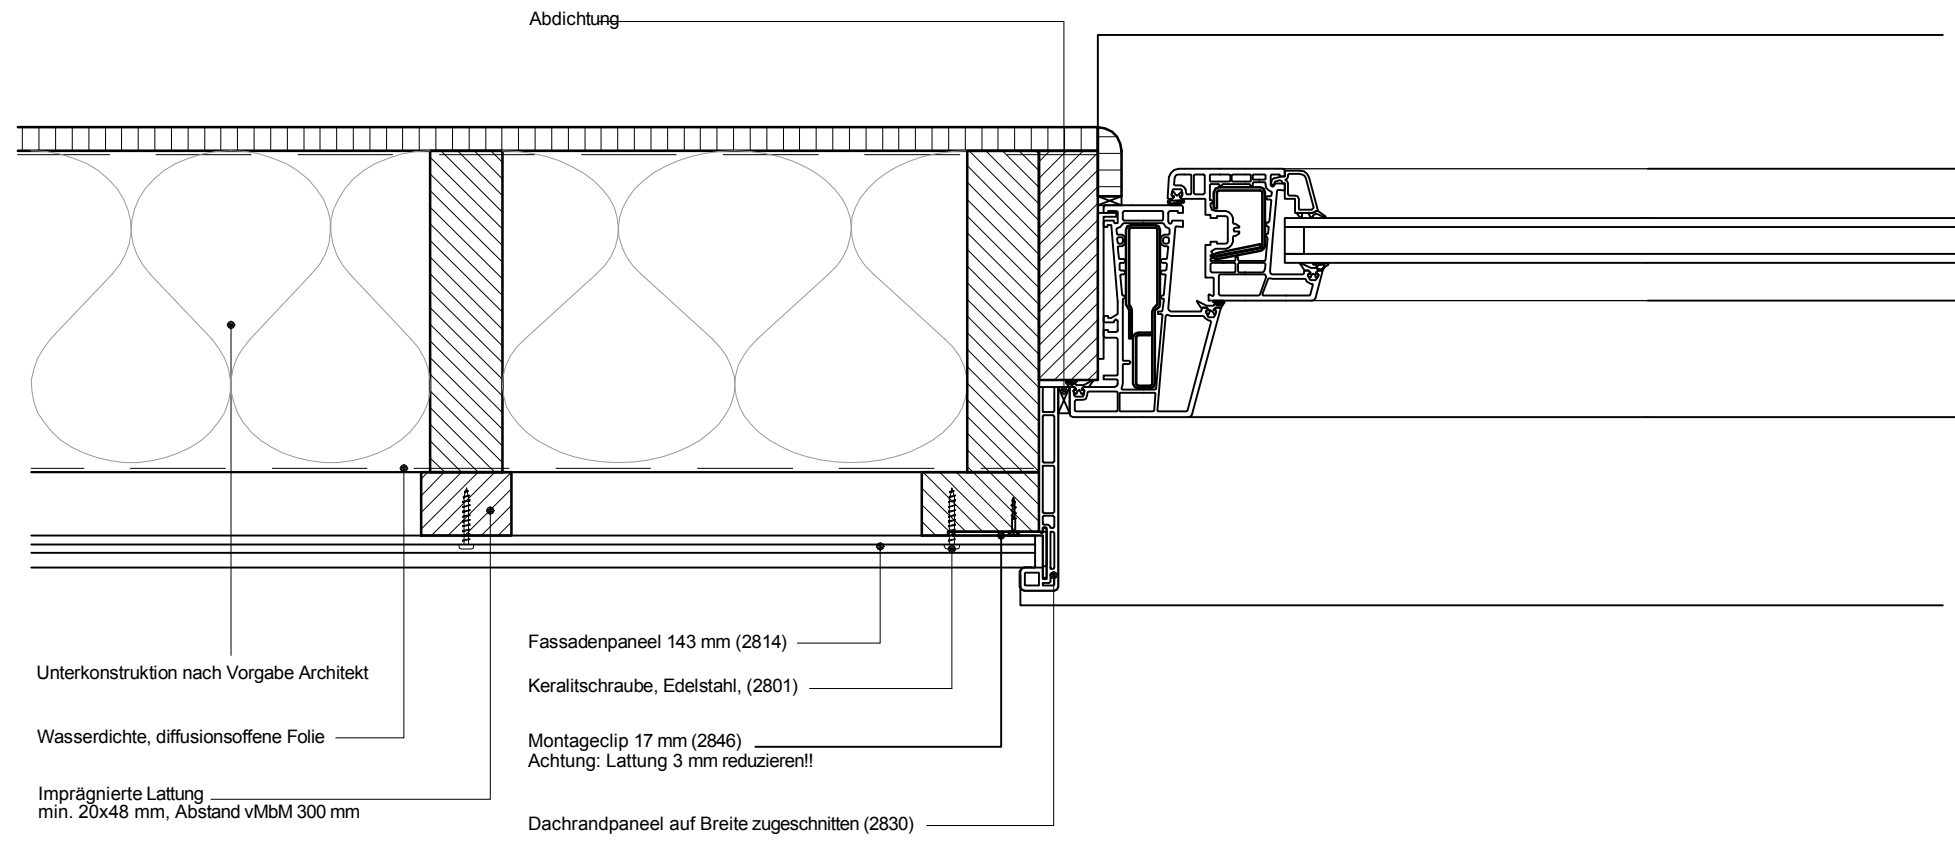


Copyright © 2012 Heering.eu

Betrifft: Horizontale Montage Fassadenpaneel 143 mm
Fensteranschluss mit Dachrandpanel 2830



6B

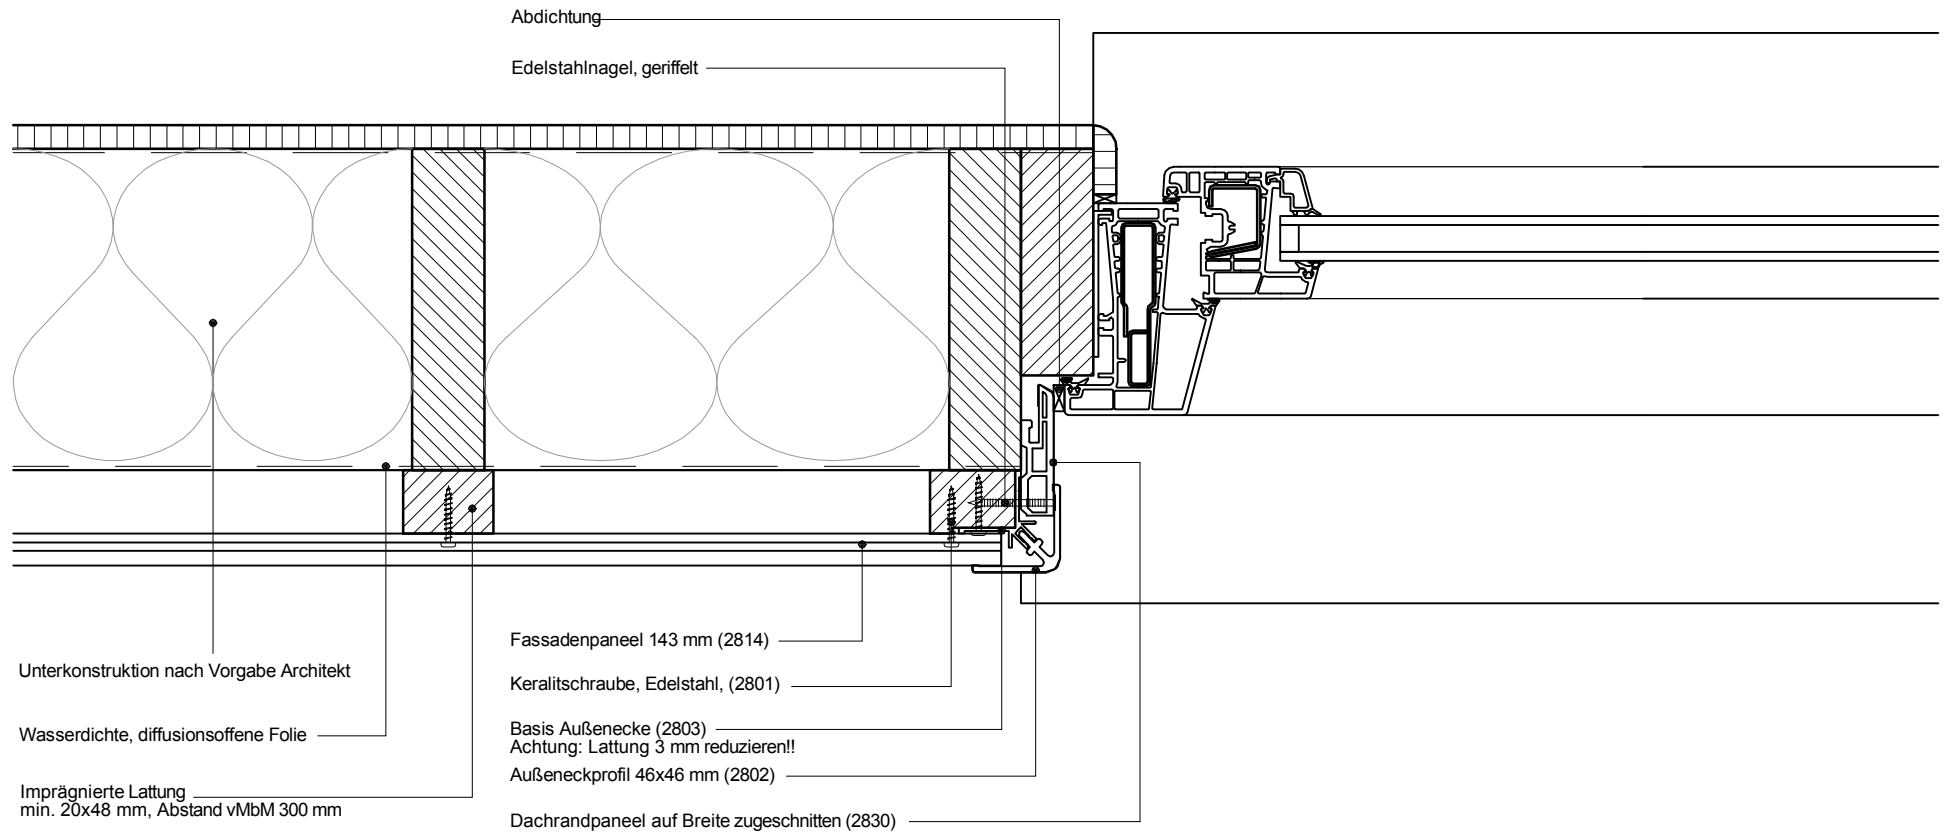

Copyright © 2012 Heering.eu

Betrifft: Horizontale Montage Fassadenpaneel 143 mm
Fensteranschluss mit Eckprofil 2802

Keralit

Heering Kunststoffprofile GmbH Brüsseler Str. 2 48455 Bad Bentheim T: 05924 7884 0 F: 05924 788440