


6B

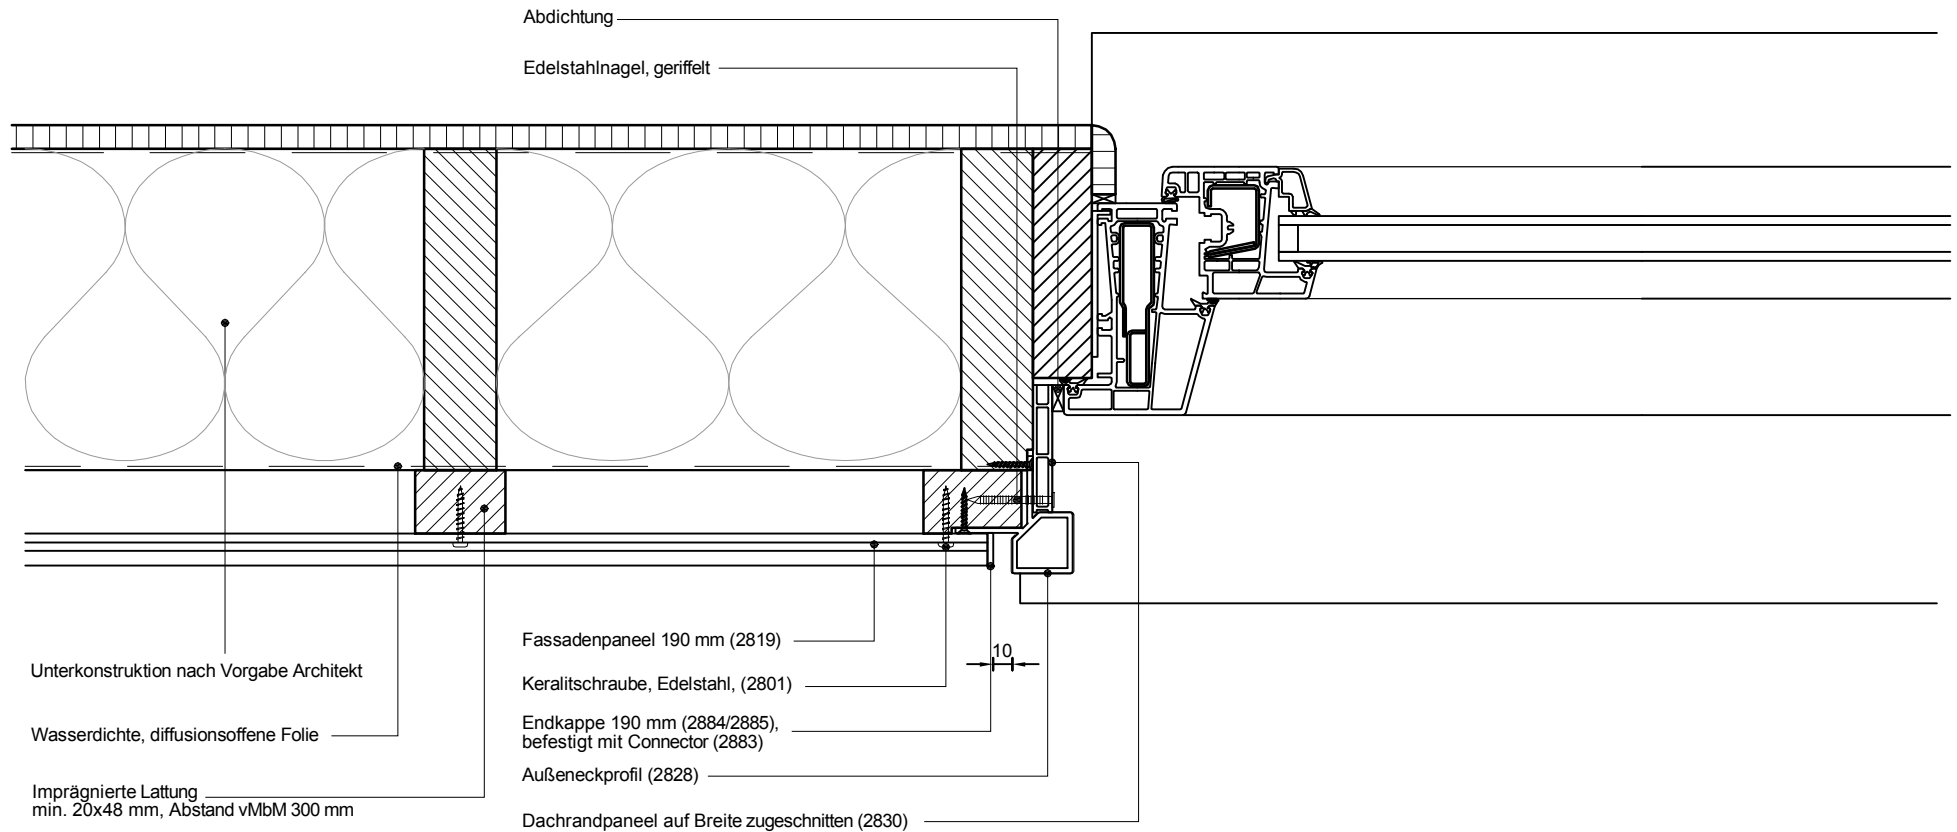


Copyright © 2012 Heering.eu

**Betrifft:** Horizontale Montage Fassadenpaneel 190 mm  
Fensteranschluss mit Eckprofil 2828

**Keralit**

Heering Kunststoffprofile GmbH Brüsseler Str. 2 48455 Bad Bentheim T: 05924 7884 0 F: 05924 788440

6B

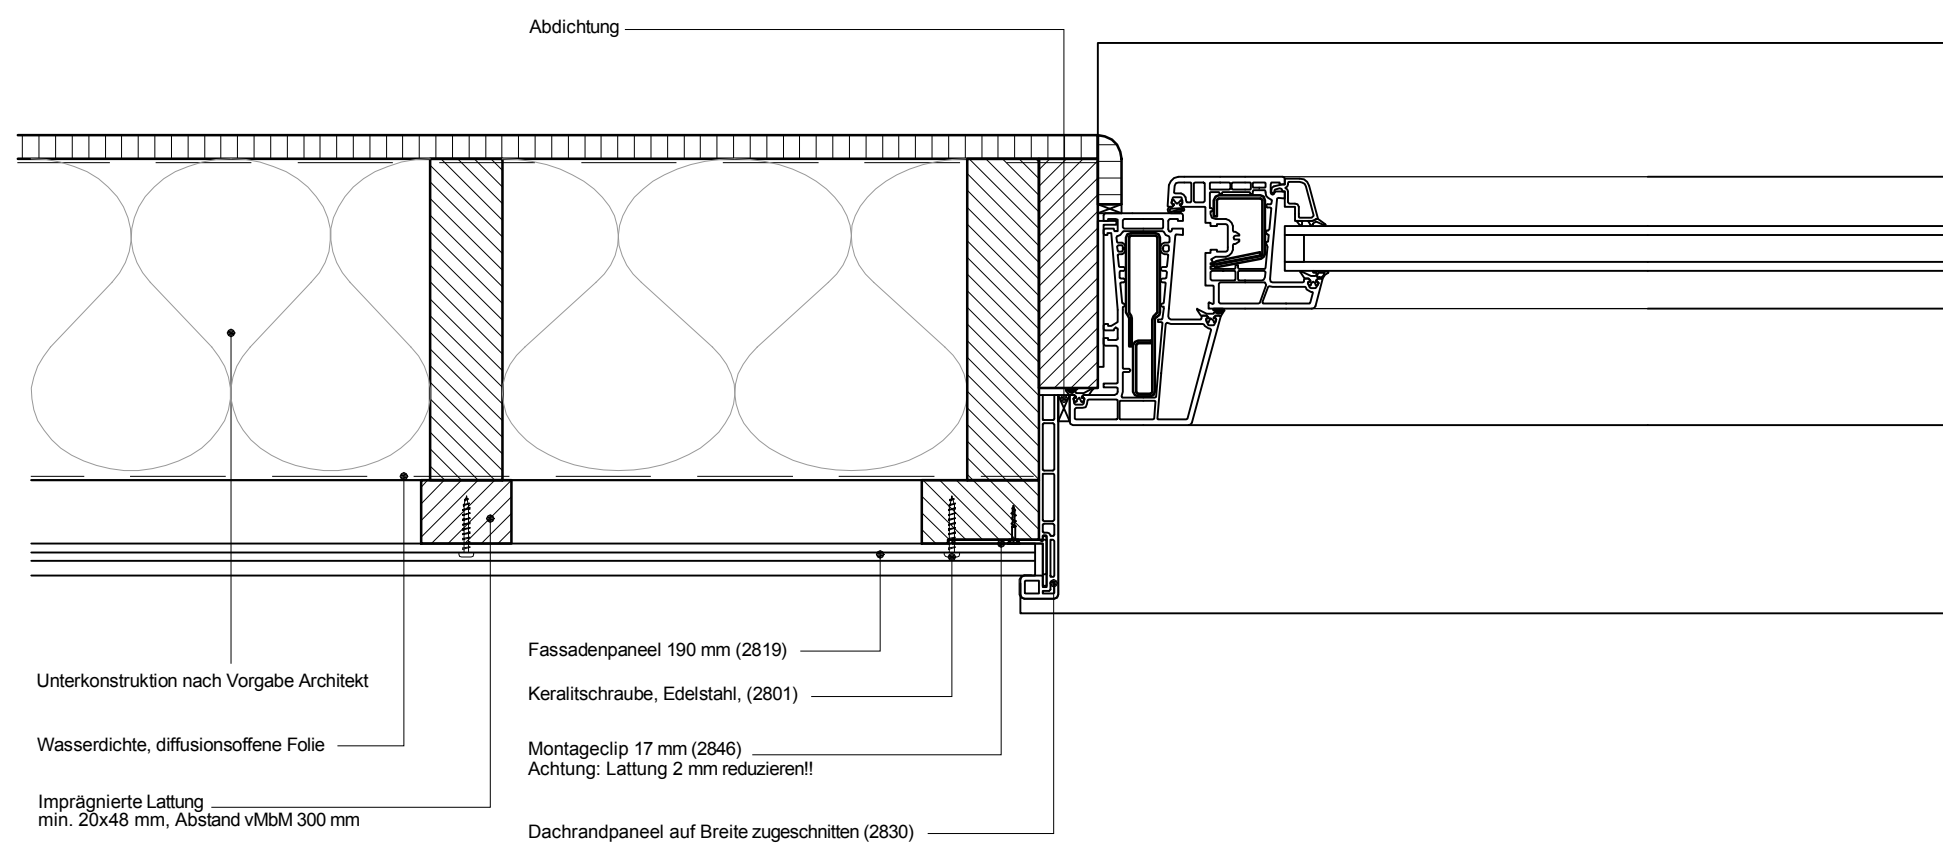


Copyright © 2012 Heering.eu

**Betrifft:** Horizontale Montage Fassadenpaneel 190 mm  
Fensteranschluss mit Dachrandpaneel 2830



Heering Kunststoffprofile GmbH Brüsseler Str. 2 48455 Bad Bentheim T: 05924 7884 0 F: 05924 788440

6B

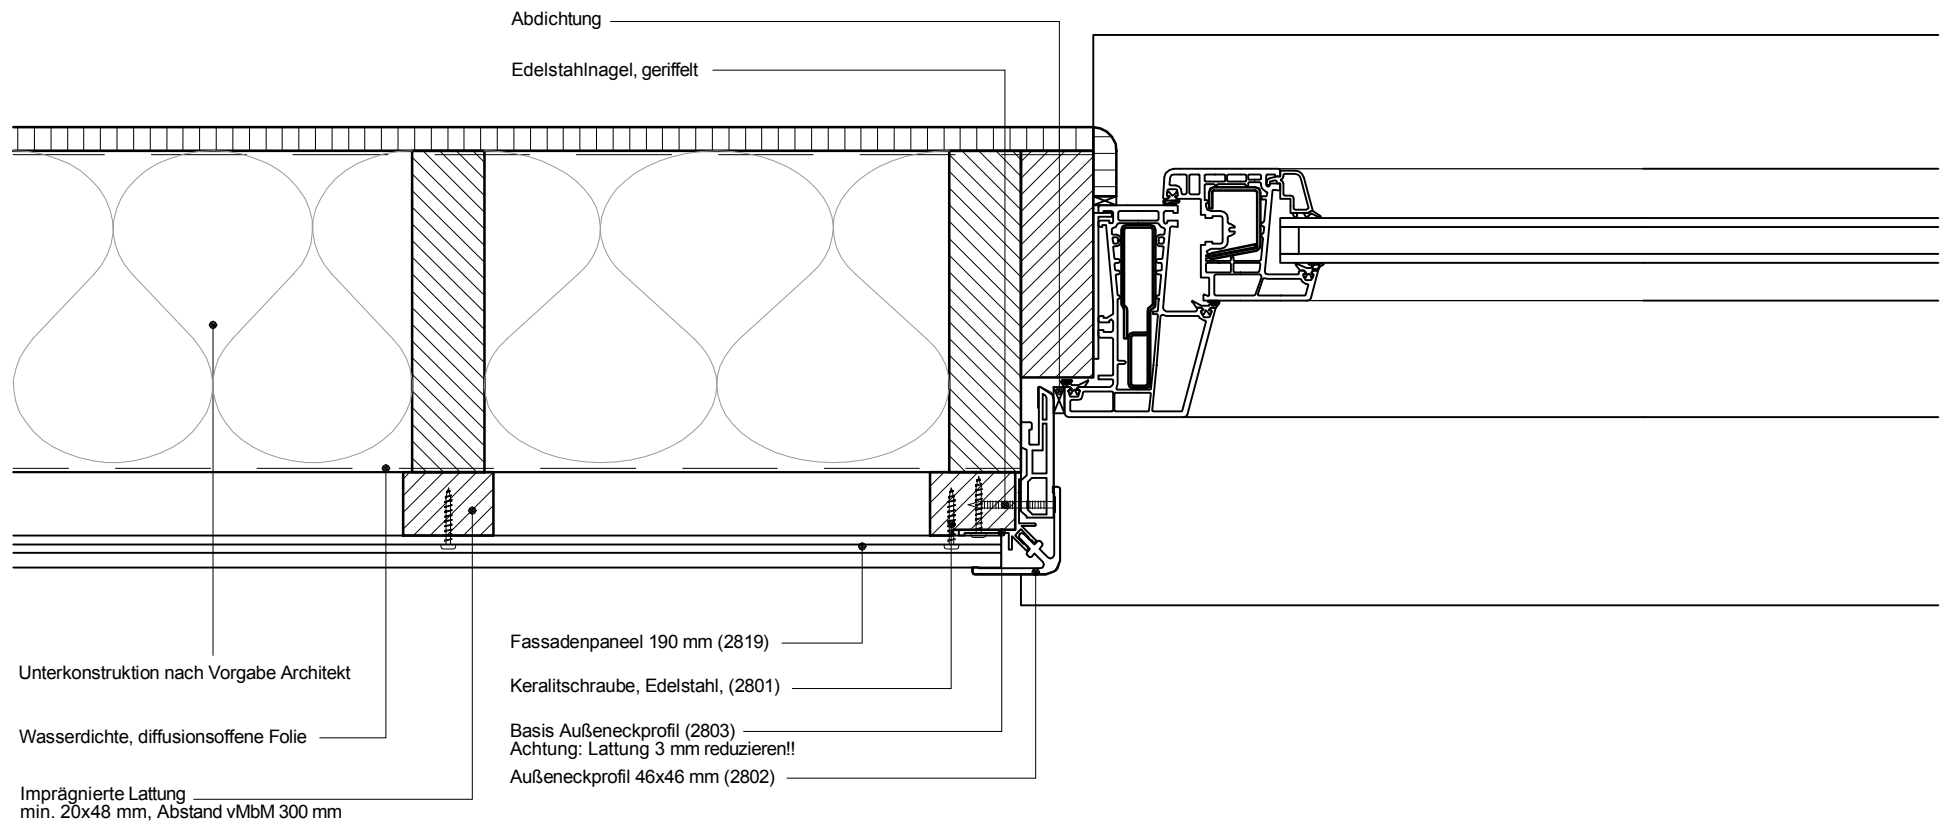

Copyright © 2012 Heering.eu

**Betrifft:** Horizontale Montage Fassadenpaneel 190 mm  
Fensteranschluss mit Eckprofil 2802

**Keralit**

Heering Kunststoffprofile GmbH Brüsseler Str. 2 48455 Bad Bentheim T: 05924 7884 0 F: 05924 788440