


6C

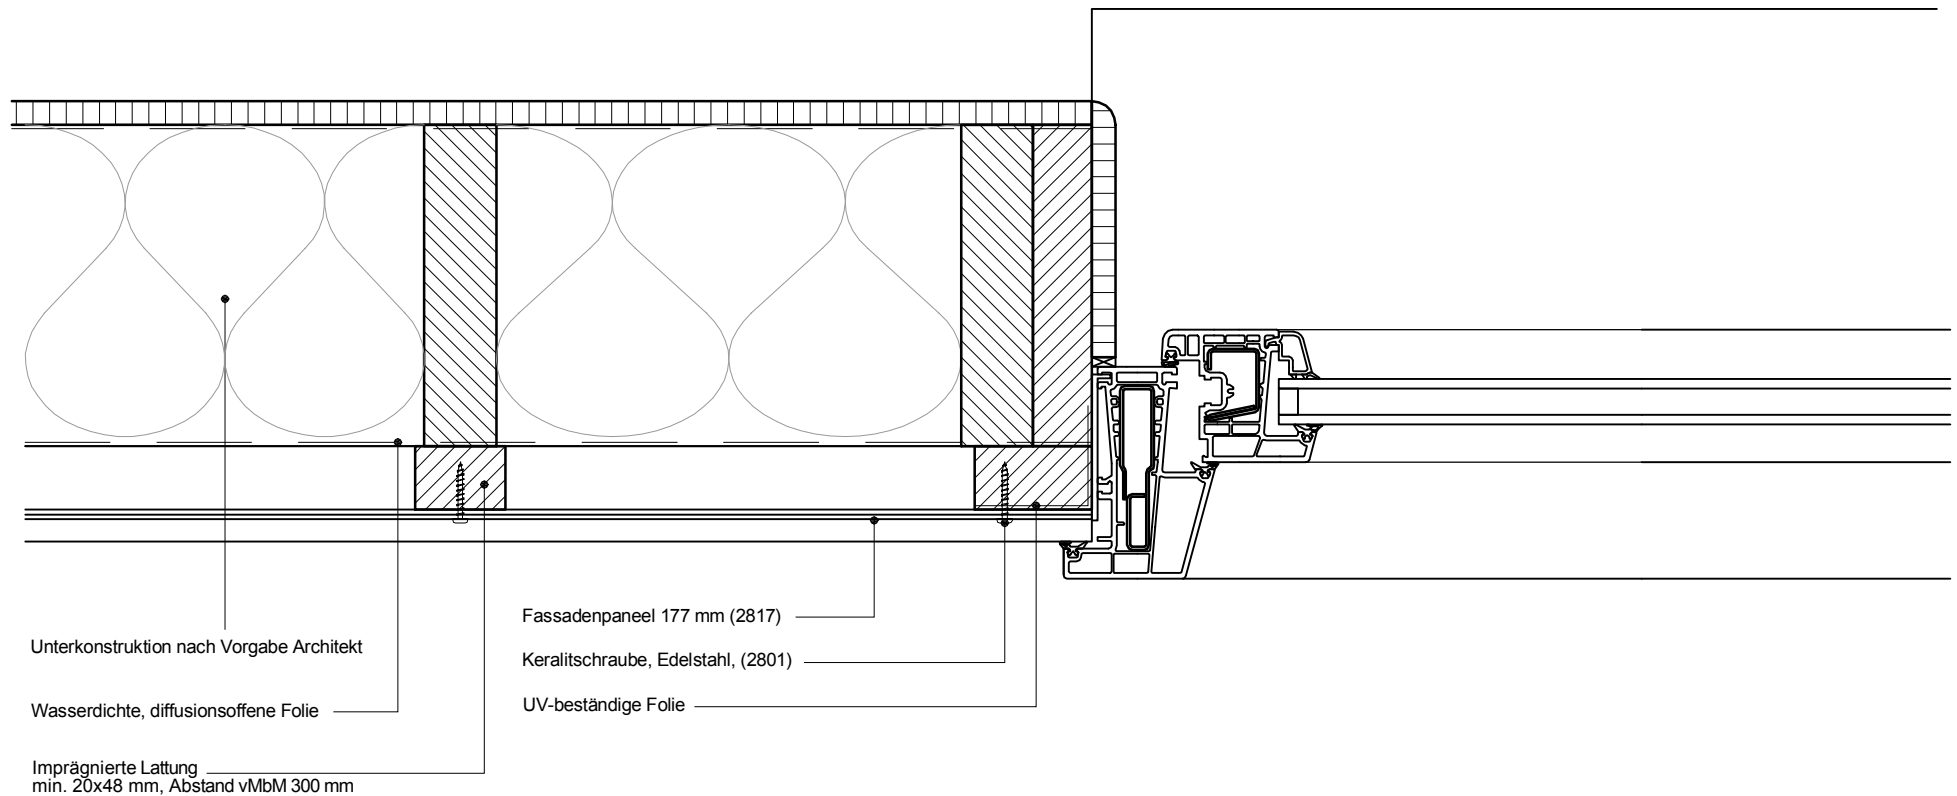


Copyright © 2012 Heering.eu

**Betrifft:** Horizontale Montage Fassadenpaneel 177 mm  
Fensteranschluss mit Stoß gegen Fassadenpaneele

**Keralit**

Heering Kunststoffprofile GmbH Brüsseler Str. 2 48455 Bad Bentheim T: 05924 7884 0 F: 05924 788440

6C

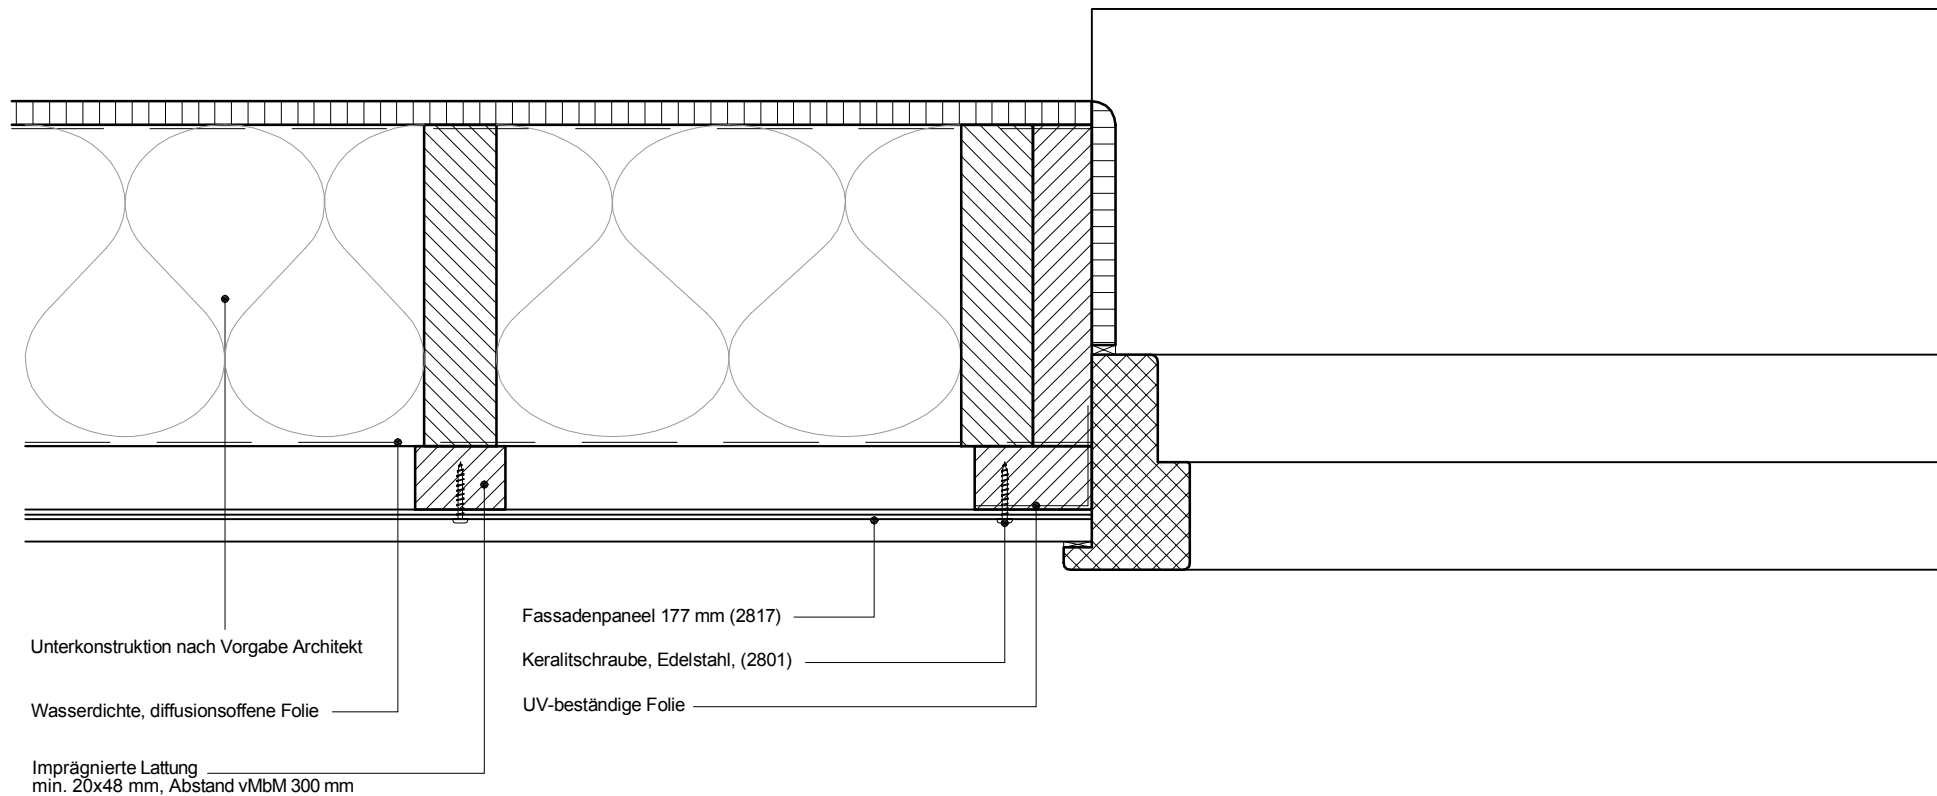

Copyright © 2012 Heering.eu

**Betrifft:** Horizontale Montage Fassadenpaneel 177 mm  
Fensteranschluss mit Stoß gegen Fassadenpaneele

**Keralit**

Heering Kunststoffprofile GmbH Brüsseler Str. 2 48455 Bad Bentheim T: 05924 7884 0 F: 05924 788440