


9

Erste Lattung vMbM max. 200 mm

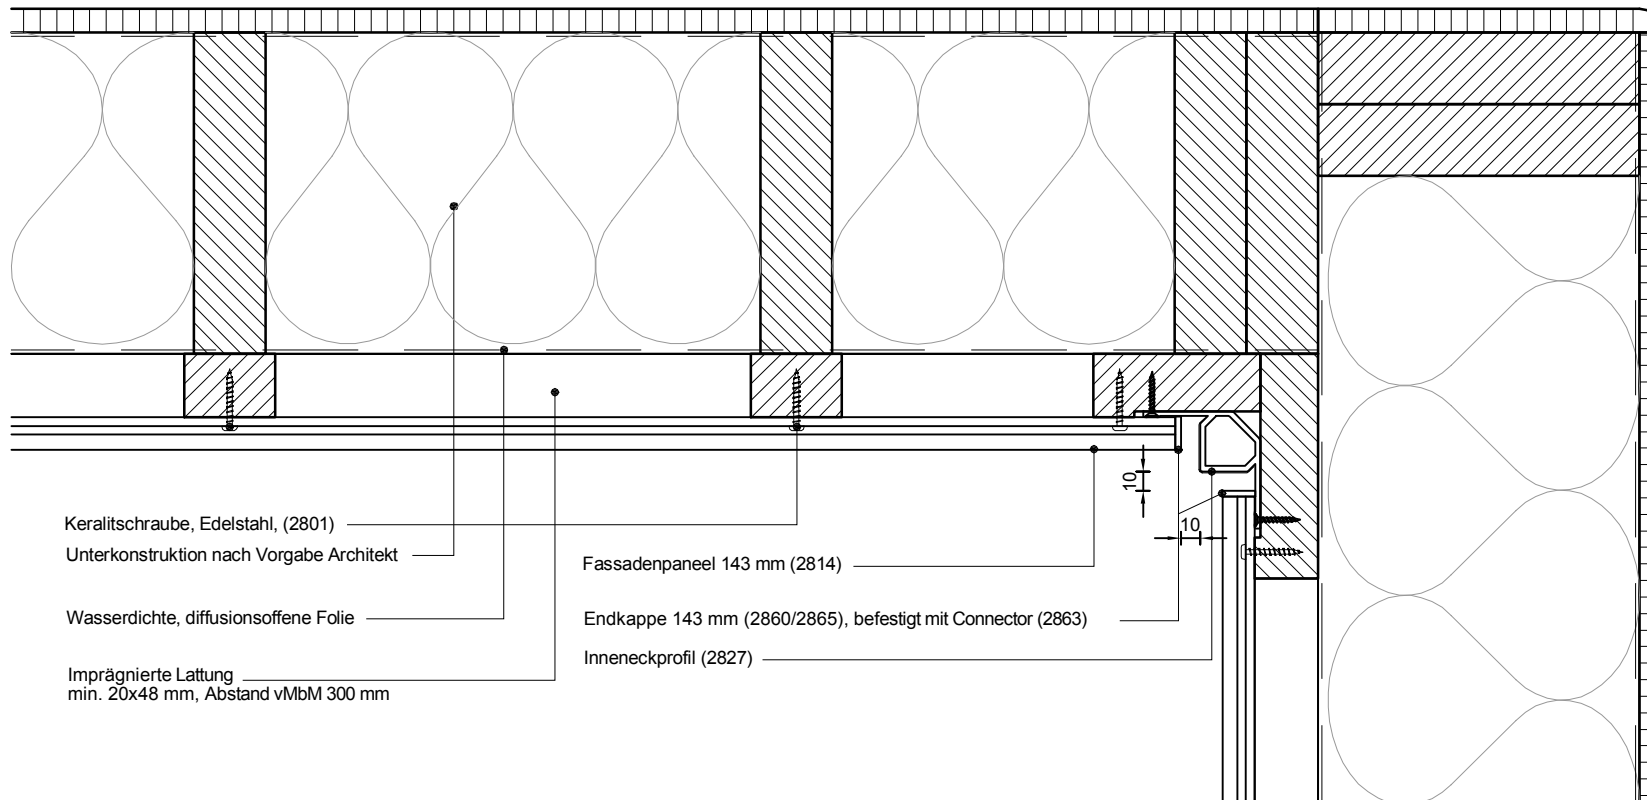

Keralitschraube, Edelstahl, (2801)
Unterkonstruktion nach Vorgabe Architekt
Wasserdichte, diffusionsoffene Folie
Imprägnierte Lattung
min. 20x48 mm, Abstand vMbM 300 mm

Fassadenpaneel 143 mm (2814)
Endkappe 143 mm (2860/2865), befestigt mit Connector (2863)
Inneneckprofil (2827)

Copyright © 2012 Heering.eu


Betrifft: Horizontale Montage Fassadenpaneel 143 mm
Inneneckgestaltung mittels Eckprofil 2827

Keralit

Heering Kunststoffprofile GmbH Brüsseler Str. 2 48455 Bad Bentheim T: 05924 7884 0 F: 05924 788440

9

Erste Lattung vMbM max. 200 mm

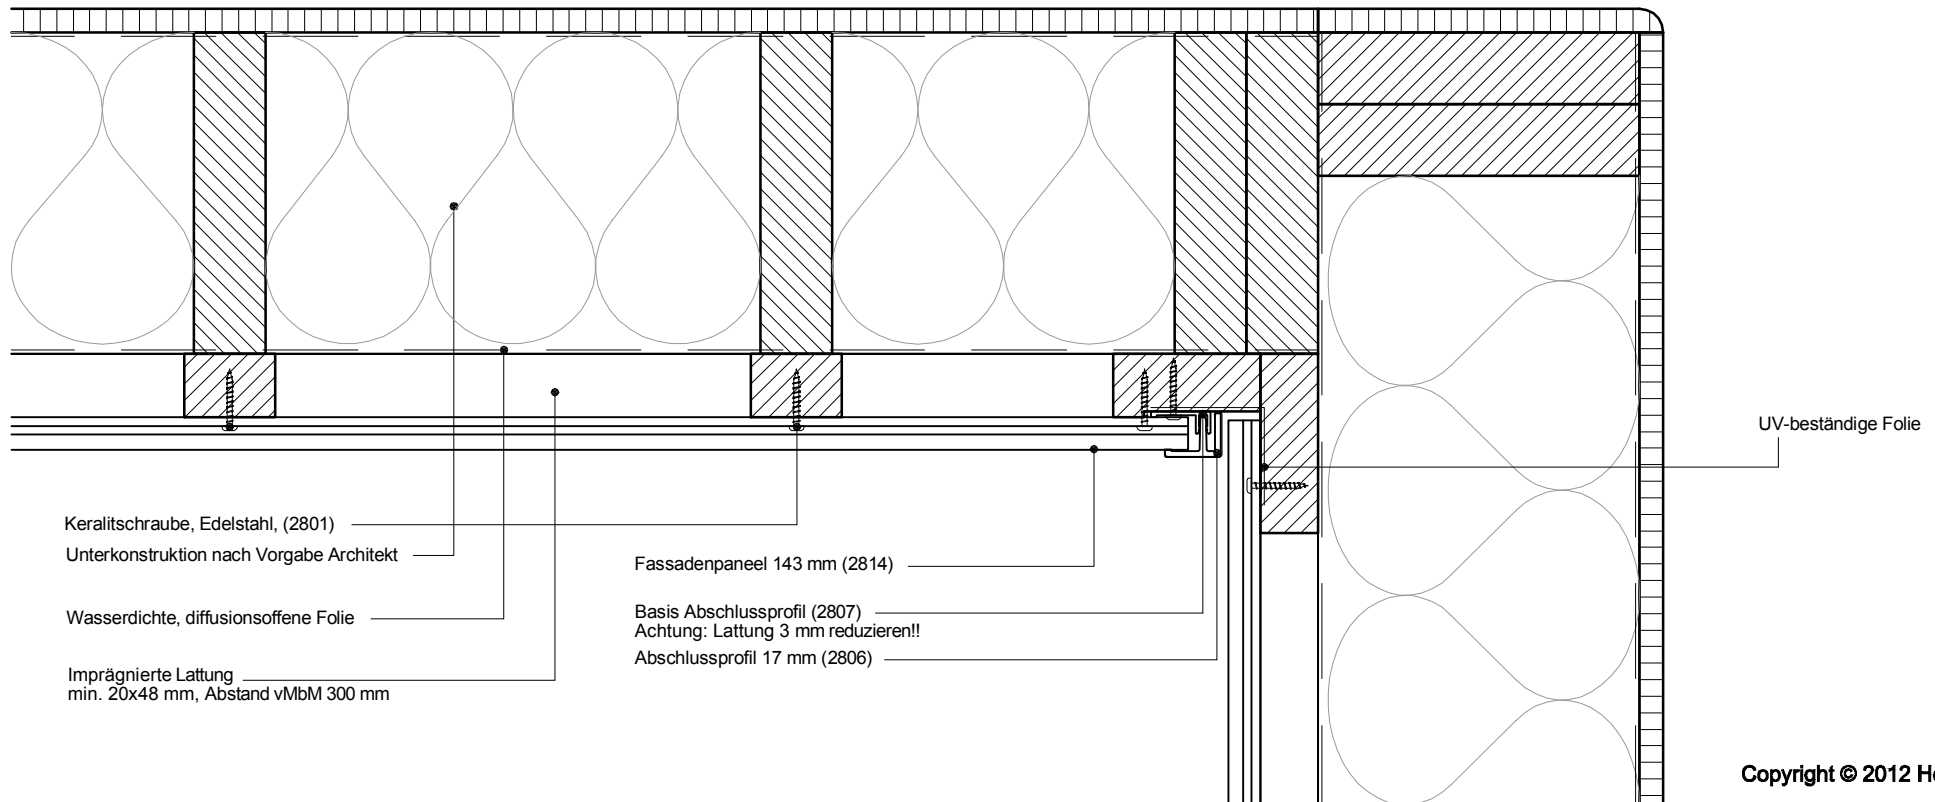

Keralitschraube, Edelstahl, (2801)
Unterkonstruktion nach Vorgabe Architekt
Wasserdichte, diffusionsoffene Folie
Imprägnierte Lattung
min. 20x48 mm, Abstand vMbM 300 mm

Fassadenpaneel 143 mm (2814)

Basis Abschlussprofil (2807)
Achtung: Lattung 3 mm reduzieren!!
Abschlussprofil 17 mm (2806)

Copyright © 2012 Heering.eu

Betrifft: Horizontale Montage Fassadenpaneel 143 mm
Inneneckgestaltung mittels Abschlussprofil 2806

Keralit

Heering Kunststoffprofile GmbH Brüsseler Str. 2 48455 Bad Bentheim T: 05924 7884 0 F: 05924 788440