


9

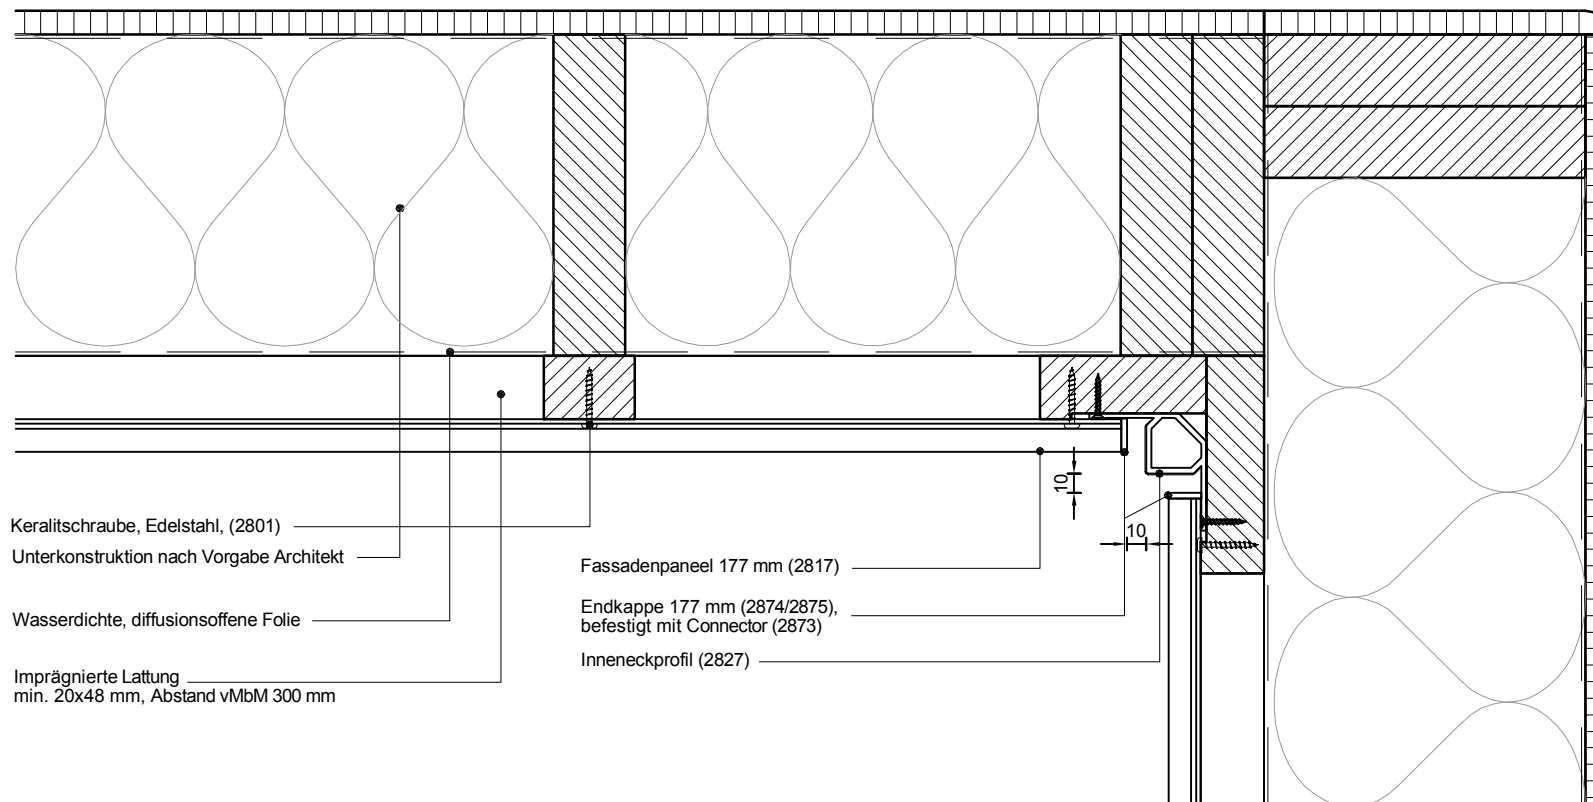

Keralitschraube, Edelstahl, (2801)
Unterkonstruktion nach Vorgabe Architekt
Wasserdichte, diffusionsoffene Folie
Imprägnierte Lattung
min. 20x48 mm, Abstand vMbM 300 mm

Fassadenpaneel 177 mm (2817)
Endkappe 177 mm (2874/2875),
befestigt mit Connector (2873)
Inneneckprofil (2827)


Copyright © 2012 Heering.eu

Betrifft: Horizontale Montage Fassadenpaneel 177 mm
Inneneckgestaltung mittels Eckprofil 2827

Keralit

Heering Kunststoffprofile GmbH Brüsseler Str. 2 48455 Bad Bentheim T: 05924 7884 0 F: 05924 788440

9

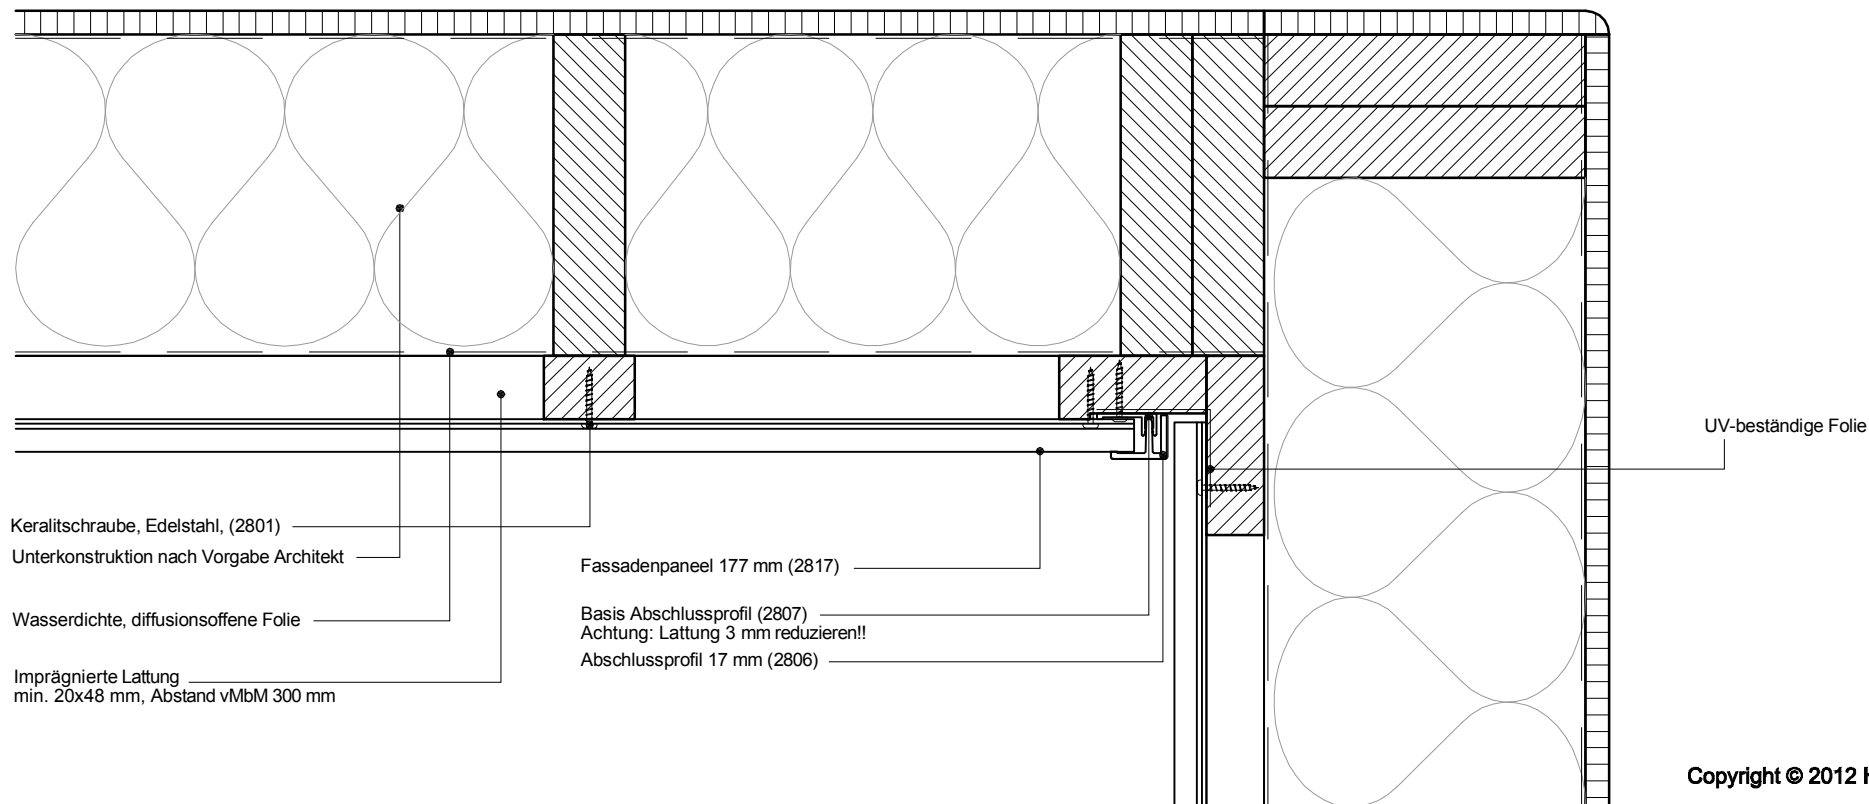

Keralitschraube, Edelstahl, (2801)
Unterkonstruktion nach Vorgabe Architekt
Wasserdichte, diffusionsoffene Folie
Imprägnierte Lattung
min. 20x48 mm, Abstand vMbM 300 mm

Fassadenpaneel 177 mm (2817)
Basis Abschlussprofil (2807)
Achtung: Lattung 3 mm reduzieren!!
Abschlussprofil 17 mm (2806)

Copyright © 2012 Heering.eu

Betrifft: Horizontale Montage Fassadenpaneel 177 mm
Inneneckgestaltung mittels Abschlussprofil 2806

Keralit

Heering Kunststoffprofile GmbH Brüsseler Str. 2 48455 Bad Bentheim T: 05924 7884 0 F: 05924 788440