


9

Erste Lattung Abstand vMbM max. 200 mm

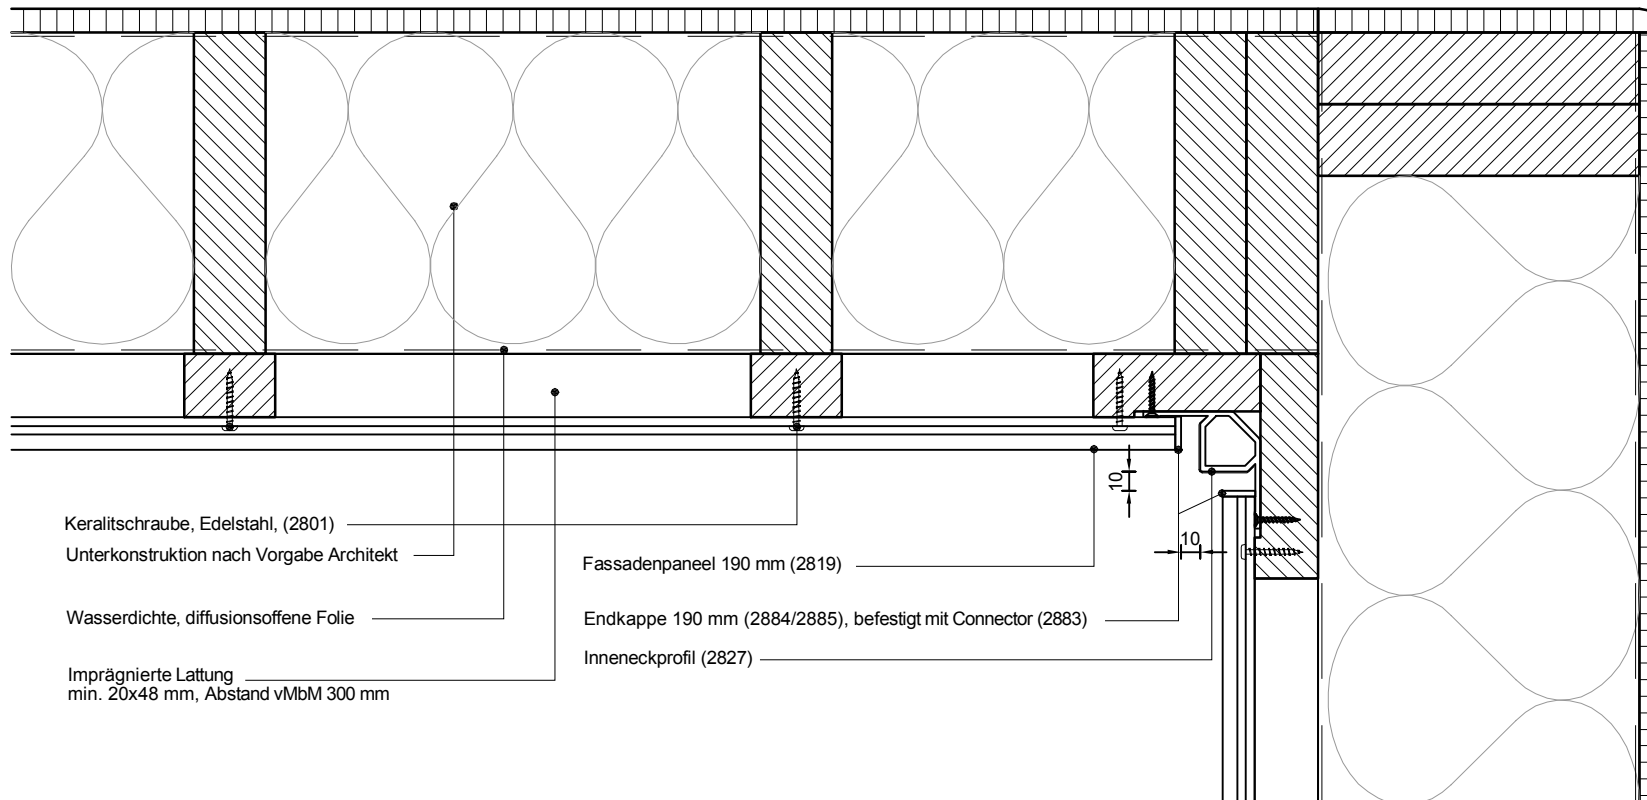

Keralitschraube, Edelstahl, (2801)  
Unterkonstruktion nach Vorgabe Architekt  
Wasserdichte, diffusionsoffene Folie  
Imprägnierte Lattung  
min. 20x48 mm, Abstand vMbM 300 mm

Fassadenpaneel 190 mm (2819)  
Endkappe 190 mm (2884/2885), befestigt mit Connector (2883)  
Inneneckprofil (2827)

Copyright © 2012 Heering.eu


**Betrifft:** Horizontale Montage Fassadenpaneel 190 mm  
Inneneckgestaltung mittels Eckprofil 2827

**Keralit**

Heering Kunststoffprofile GmbH Brüsseler Str. 2 48455 Bad Bentheim T: 05924 7884 0 F: 05924 788440

9

Erste Lattung Abstand vMbM max. 200 mm

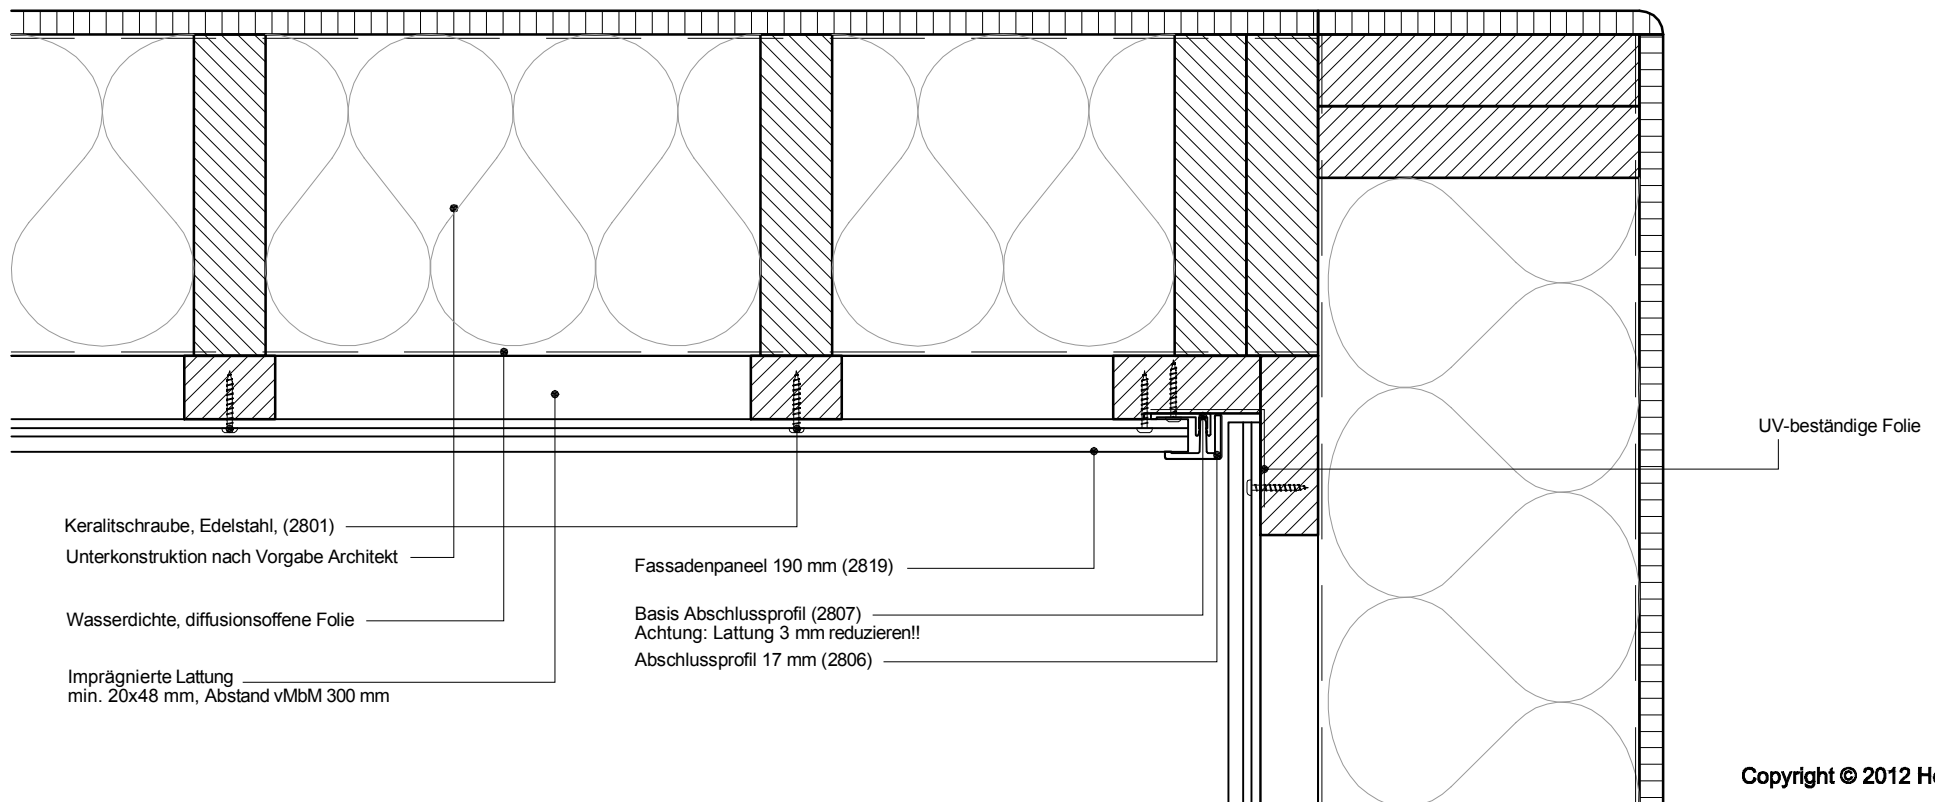

Copyright © 2012 Heering.eu

**Betrifft:** Horizontale Montage Fassadenpaneel 190 mm  
Inneneckgestaltung mittels Abschlussprofil 2806

**Keralit**

Heering Kunststoffprofile GmbH Brüsseler Str. 2 48455 Bad Bentheim T: 05924 7884 0 F: 05924 788440